

ОБЩЕСТВО С ОГРАНИЧЕННОЙ ОТВЕТСТВЕННОСТЬЮ «ПЛАСТИК»


АЛЬБОМ ТЕХНИЧЕСКИХ РЕШЕНИЙ

**Крепление трубопроводов из композитного полимерного материала
PP-R FR (FireResistant) тм AntiFire**

**Опорные конструкции и средства креплений трубопроводов к стенам, перекрытиям, полу и
к стальным конструкциям**

Оренбург
2026




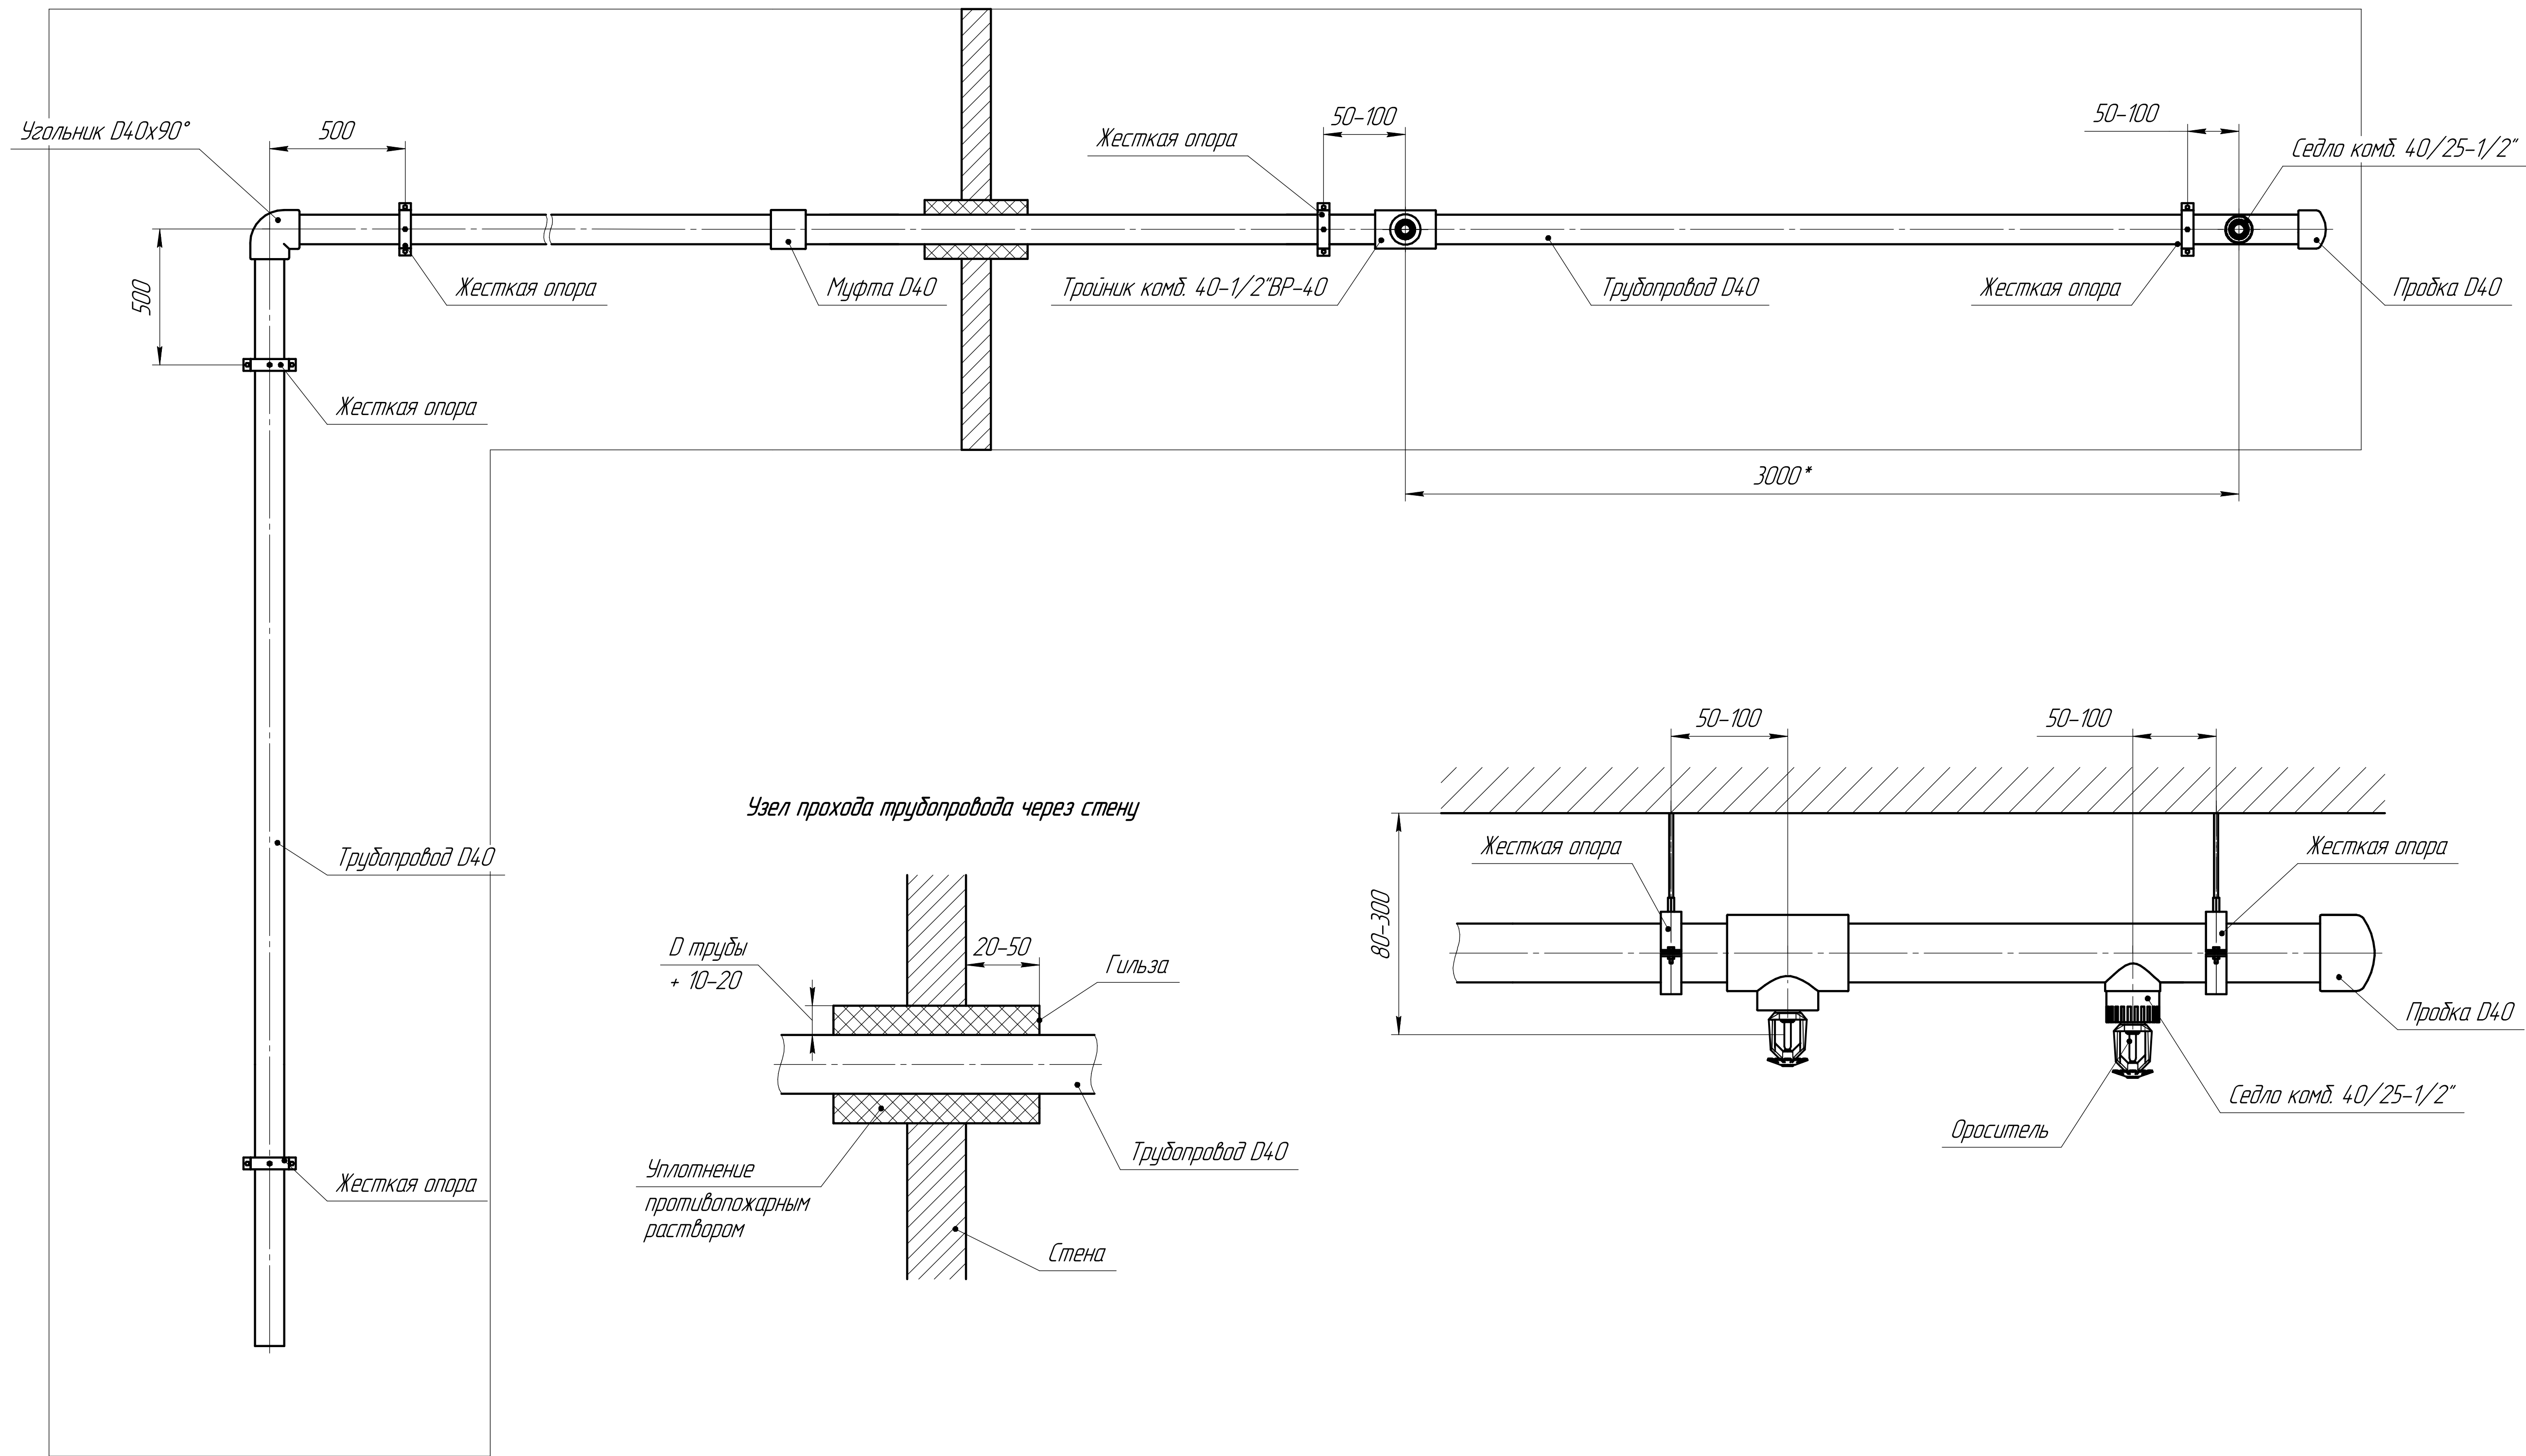

3000* – расстояние между оросителями (распылителями) выбирается в соответствии с СП 485 или СТО производителя данных оросителей (распылителей)

* – расстояние между опорами при горизонтальной и вертикальной прокладке трубопроводов тм AntiFire согласно Таблице 2 СТО-23905784.002-2023

			Сборка D40							
			Вариант 1			Лит.	Масса	Масштаб		
Изм.	Лист	№ докум.				Подп.	Дата			
Разраб.		Татарченко КИ								
Проб.		Цыбина М.С.								
	Т.контр.					Лист 1	Листов 2			
И.контр.						AntiFire				
Утв.										

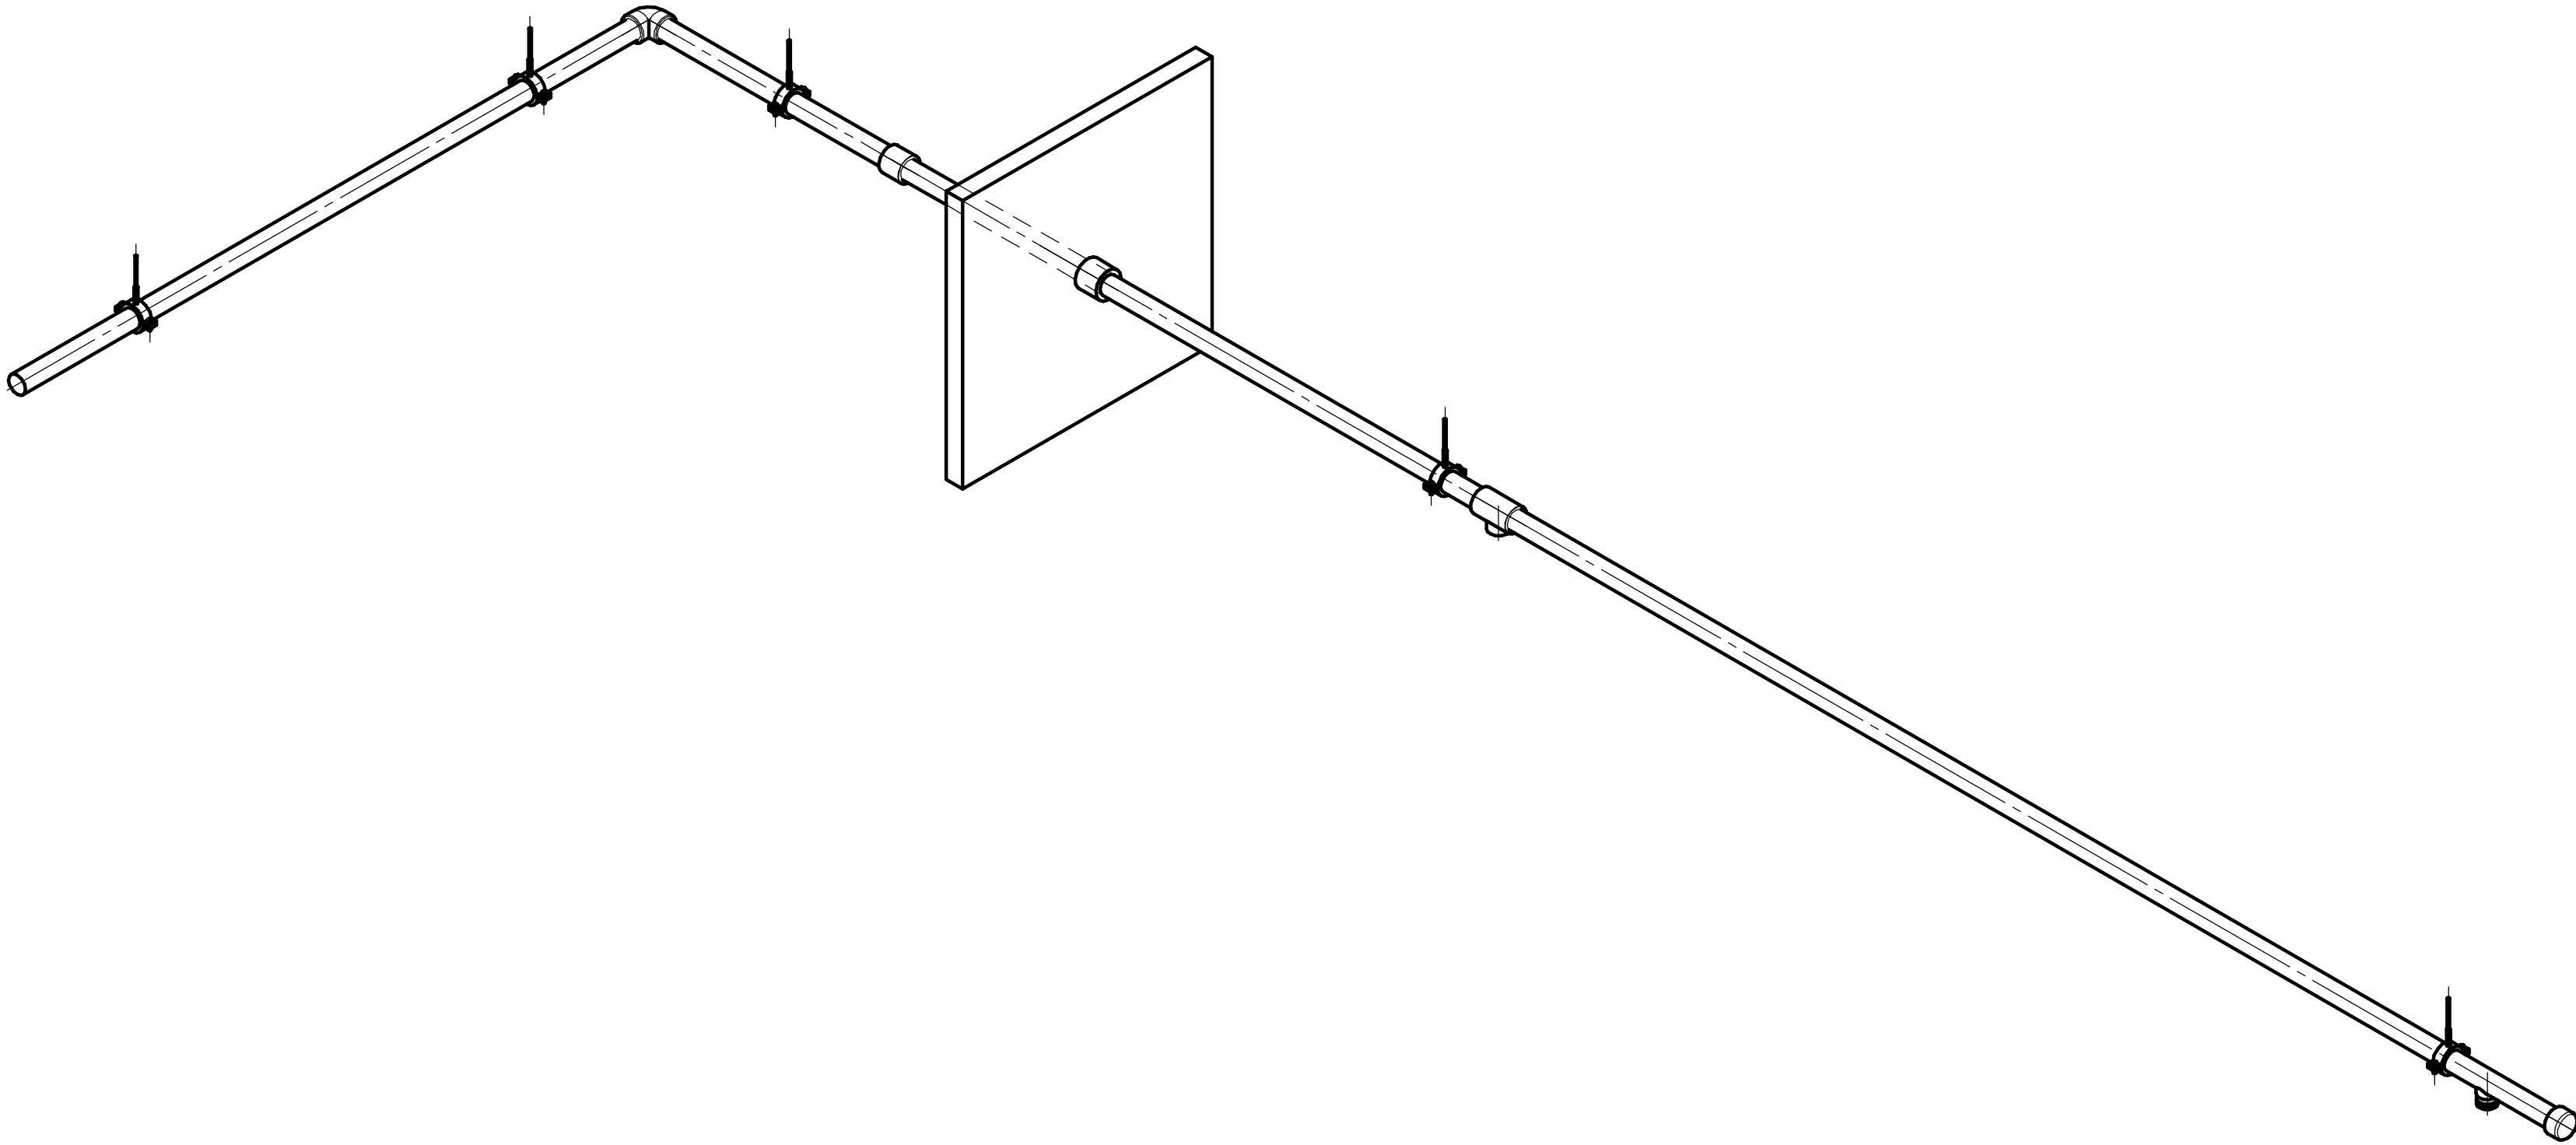


Инд. № подл.	Подп. и дата	Взам. инд. №	Инд. № дудл.	Подп. и дата

Изм.	Лист	№ докум.	Подп.	Дата




Сборка D40

Копировал

Формат А2

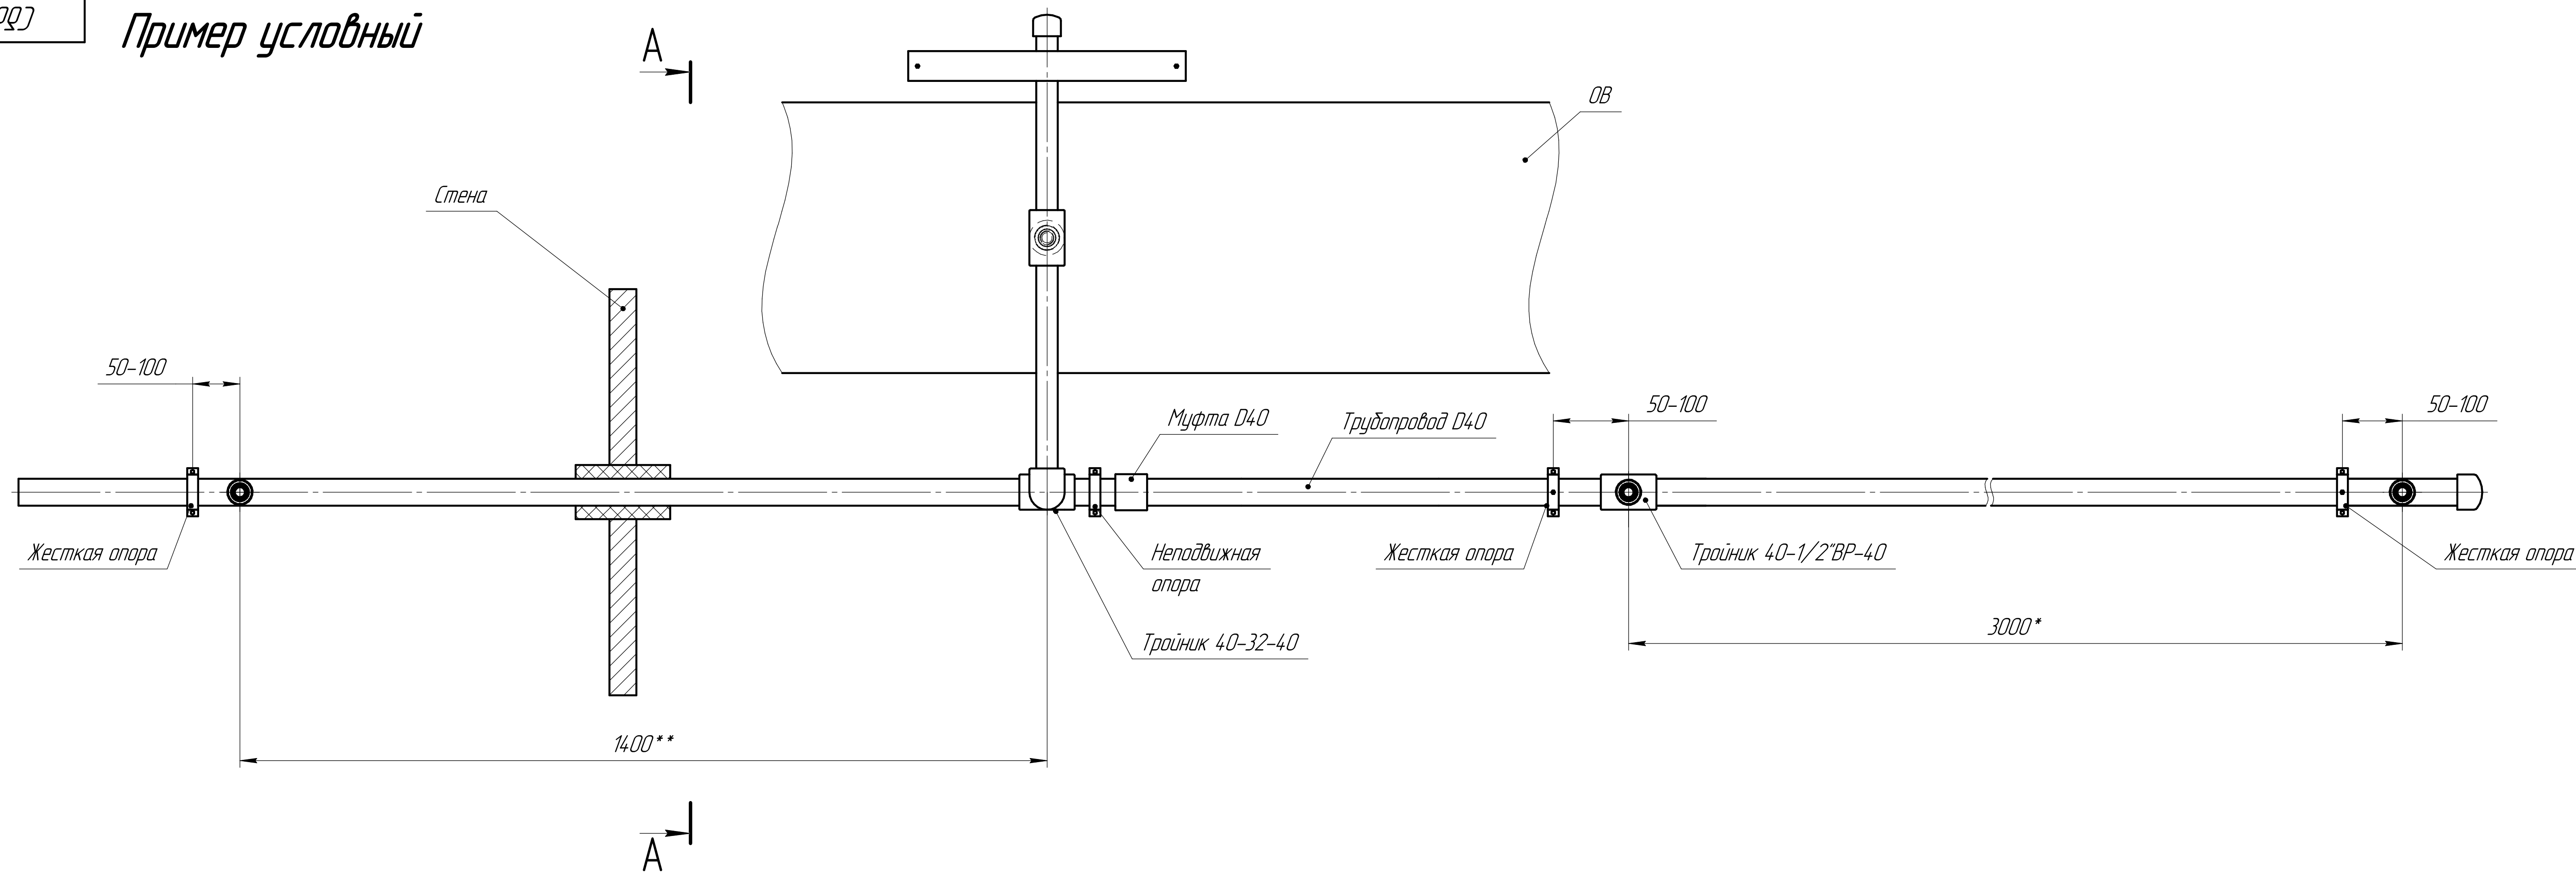

A-A

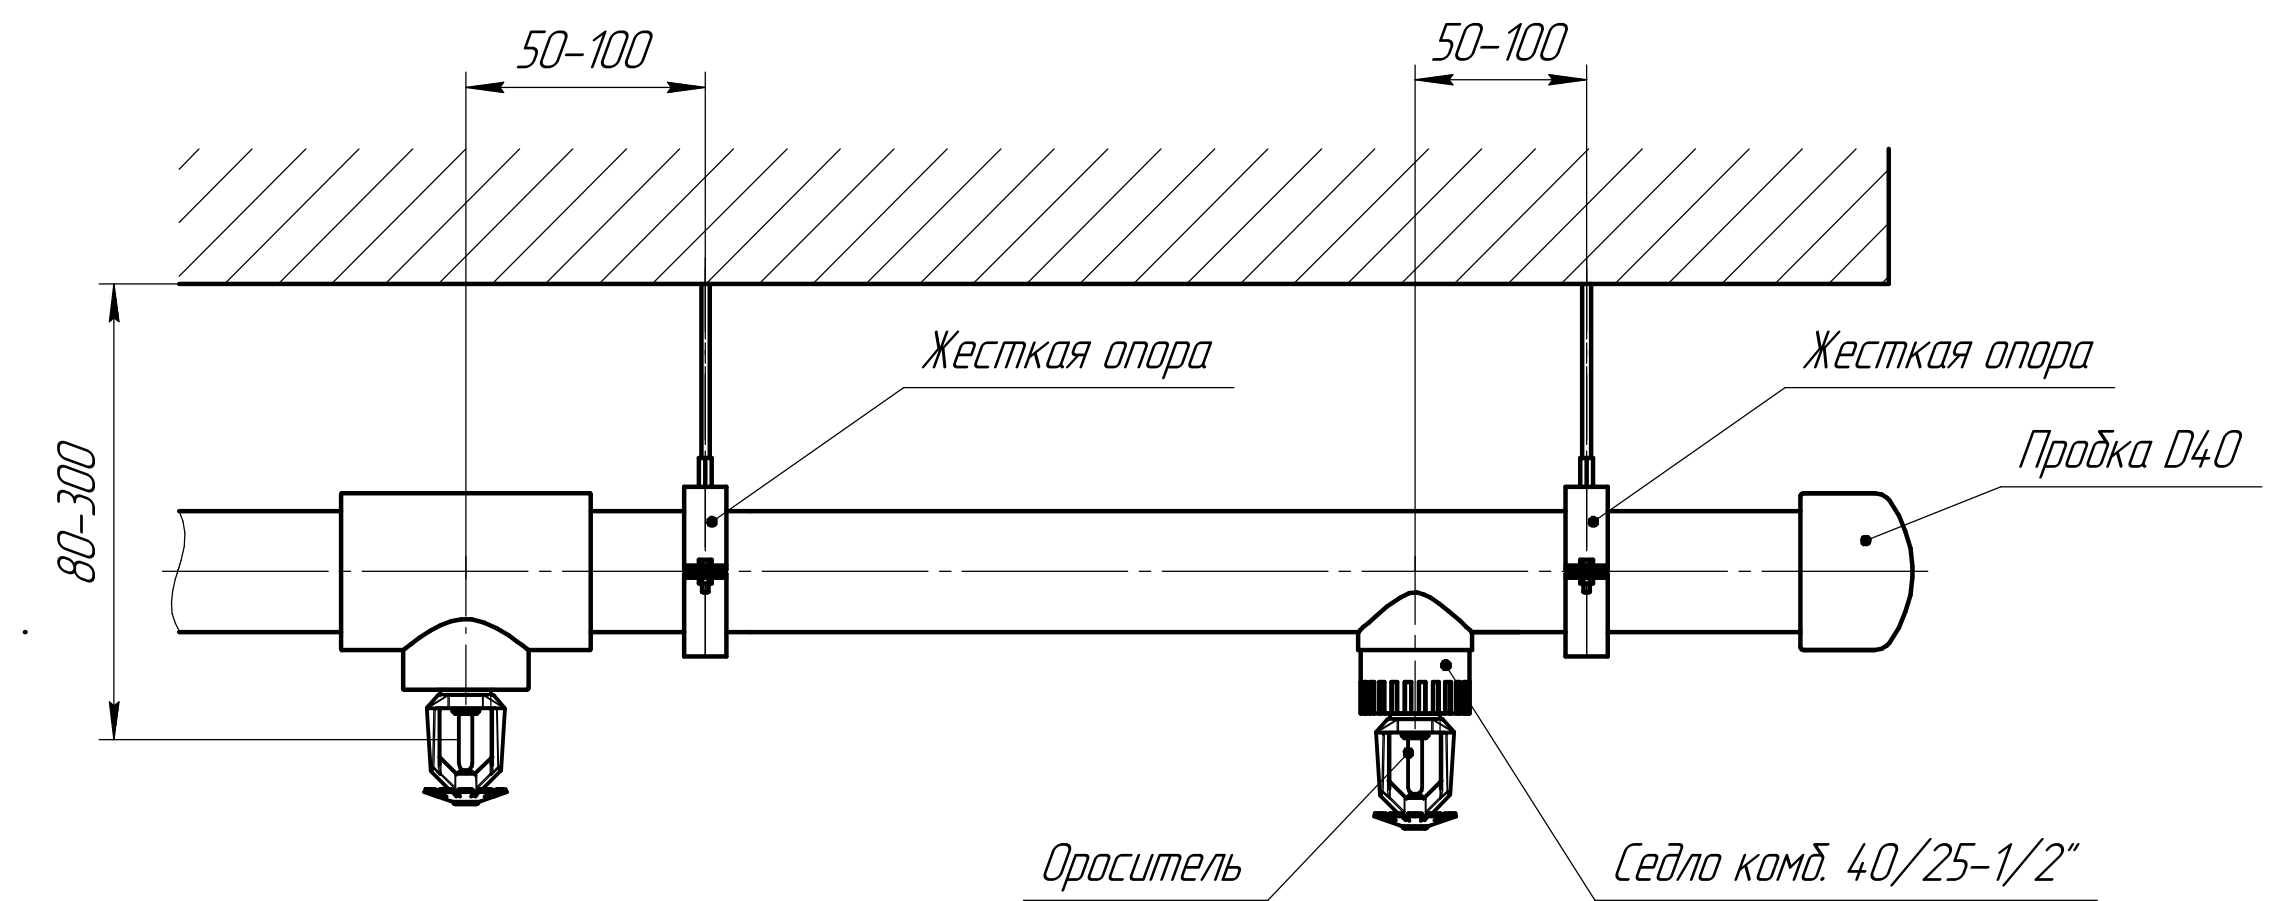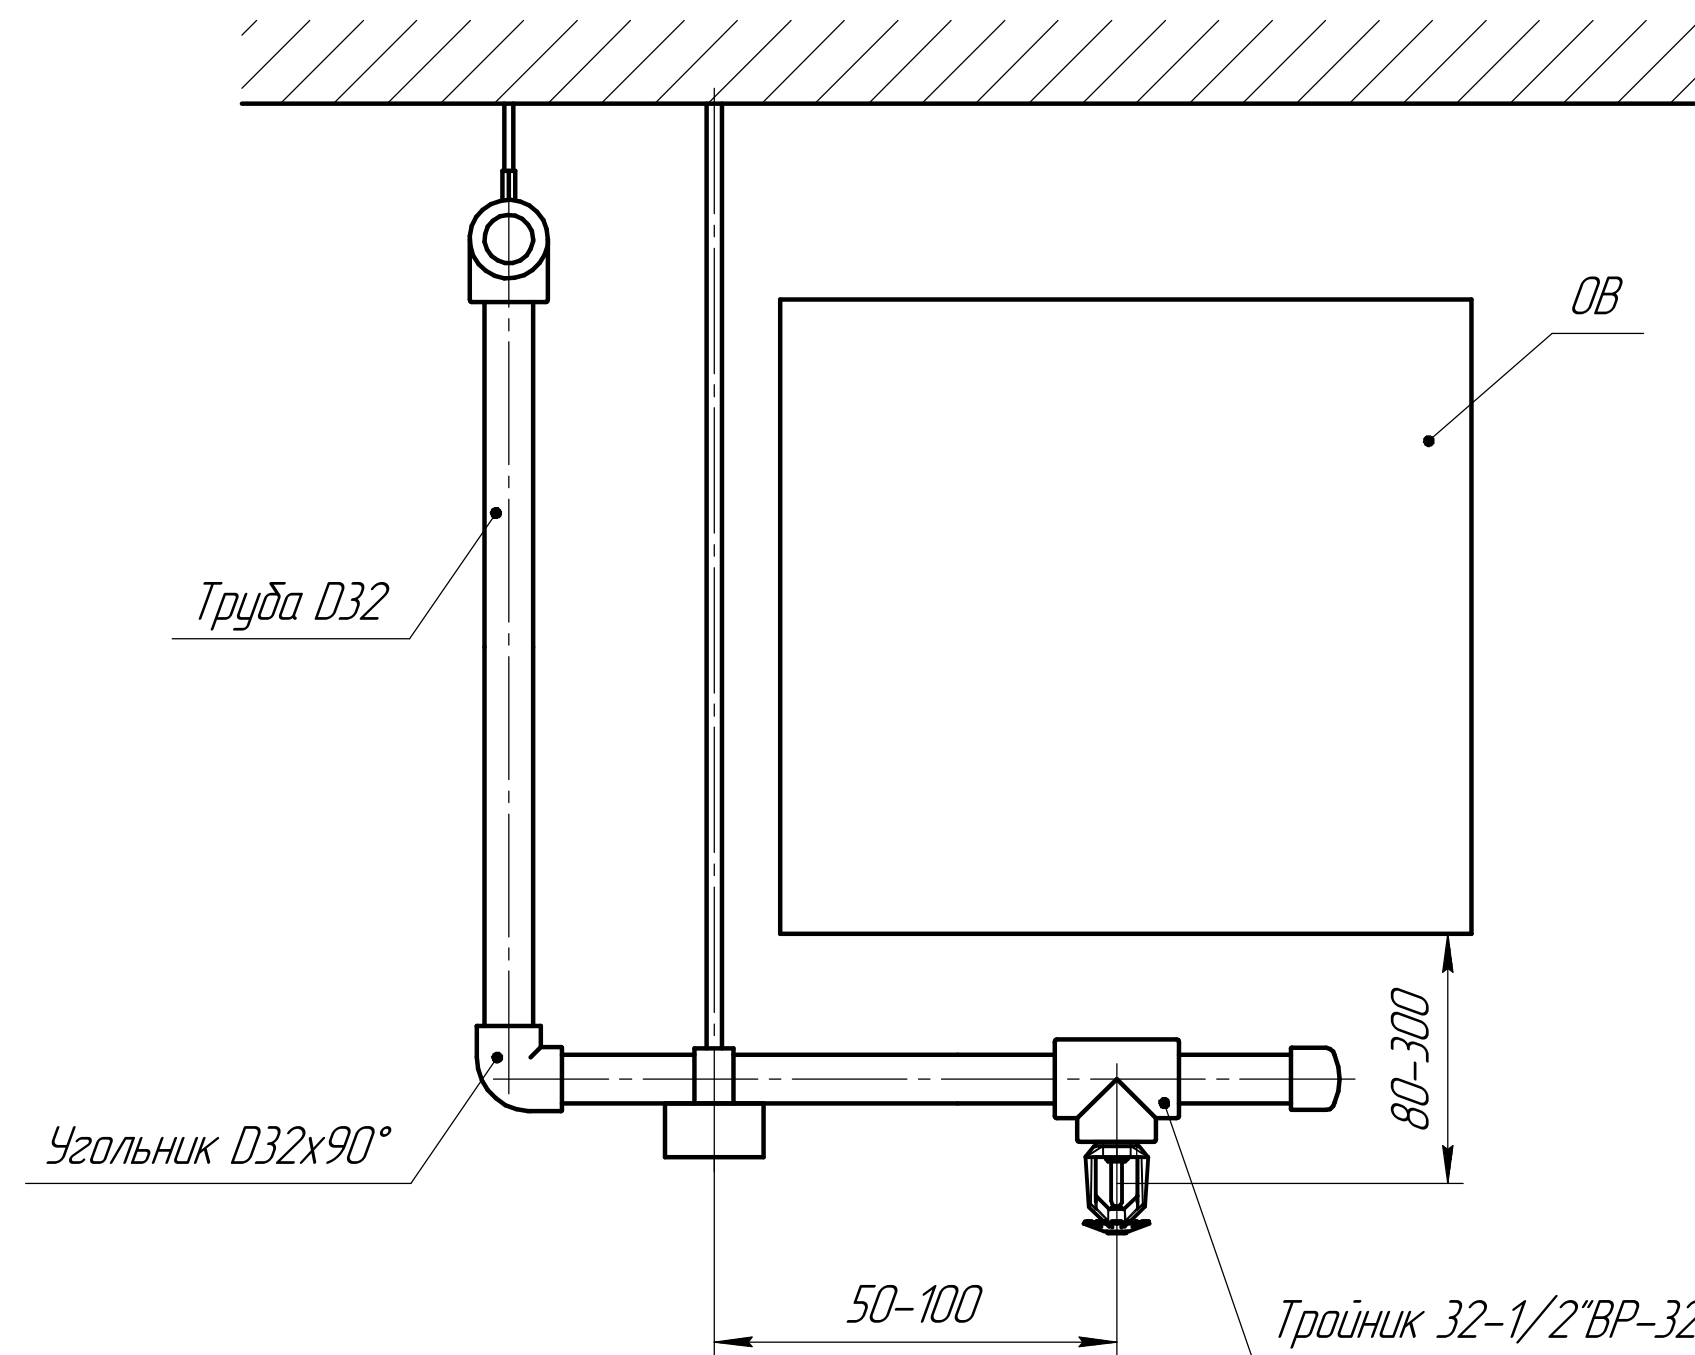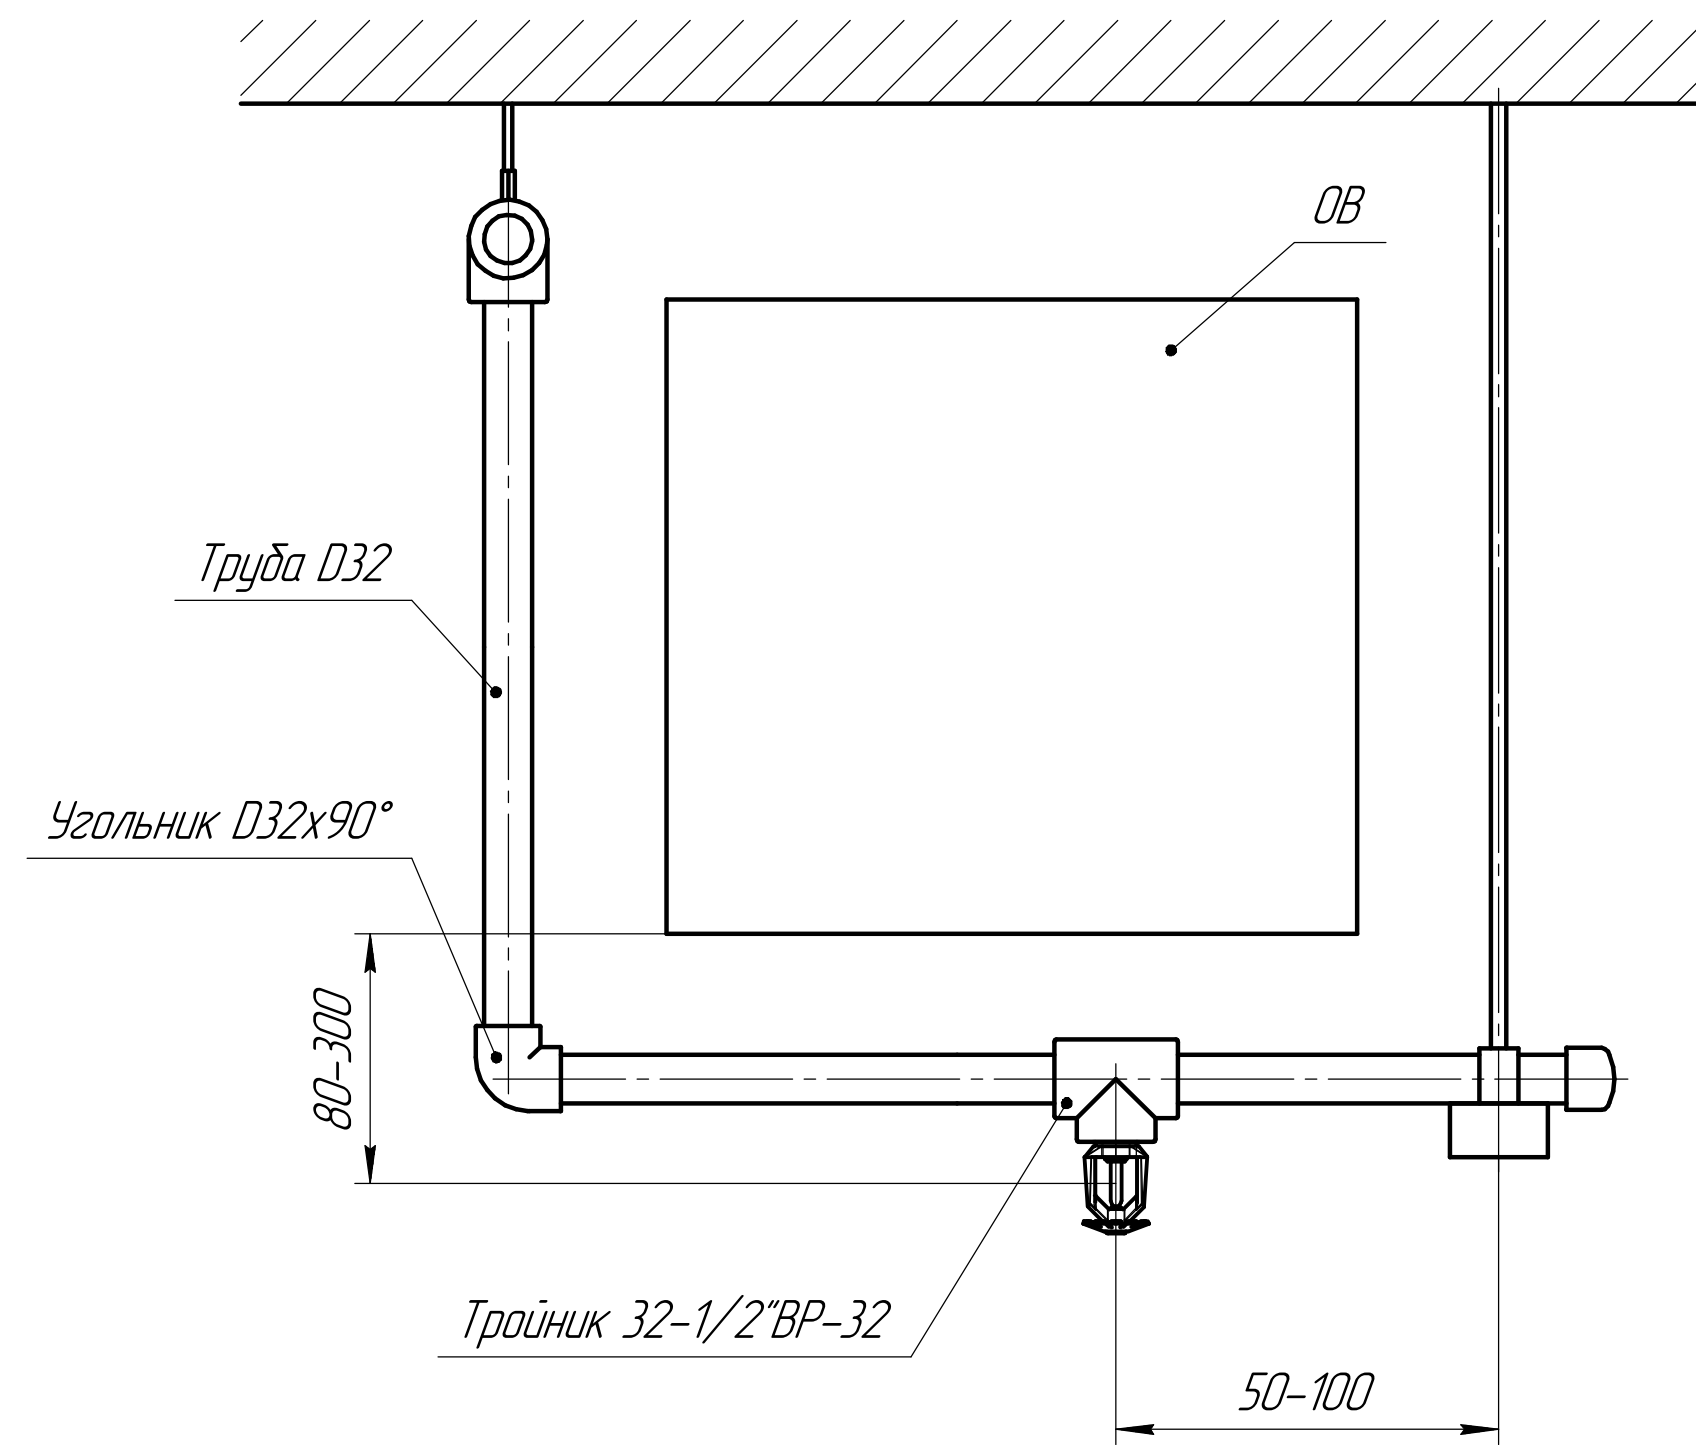


3000* – расстояние между оросителями (распылителями) выбирается в соответствии с СП 485 или СТО производителя данных оросителей (распылителей)

* – расстояние между опорами при горизонтальной и вертикальной прокладке трубопроводов тм AntiFire согласно Таблице 2 СТО-23905784.002-2023

** – размеры условные

				Сборка D40		
Изм.	Лист	№ док.	Подп.	Лист	Вариант 2	Лист
Разраб.	Татарченко КИ					Масса
Проб.	Цыбина МС					Масштаб
Т.контр.						Лист 1
Н.контр.						Листов 2
Утв.						AntiFire

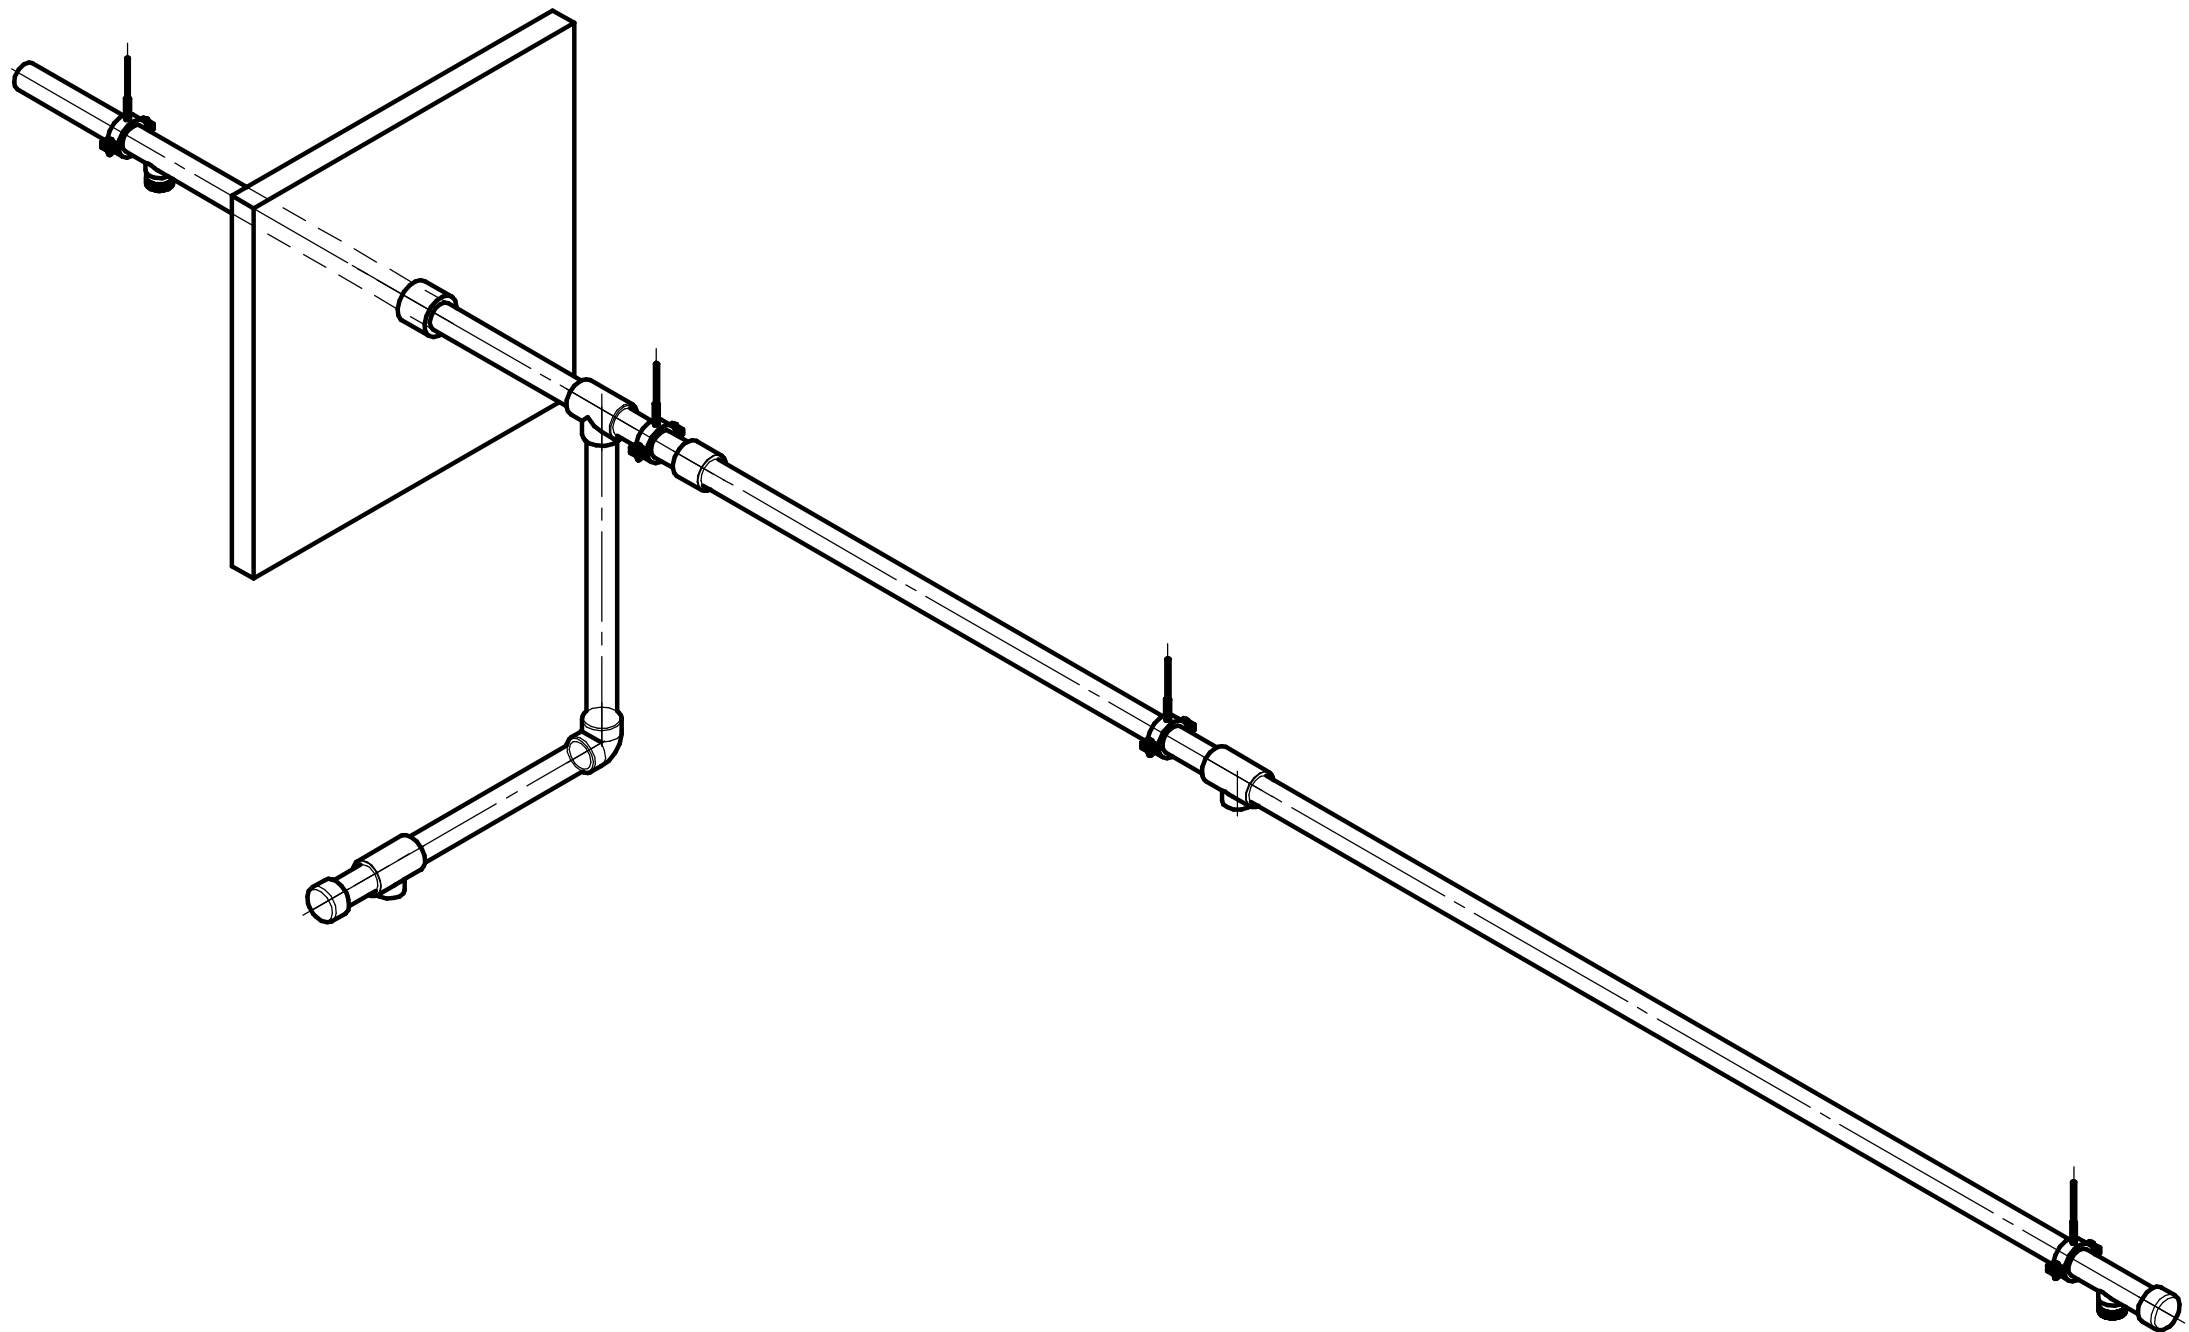


Инв. № подл.	Подп. и дата	Взам. инв. №	Инв. № дудл.	Подп. и дата

Изм.	Лист	№ докум.	Подп.	Дата



Сборка D40

Копировал

Формат А3

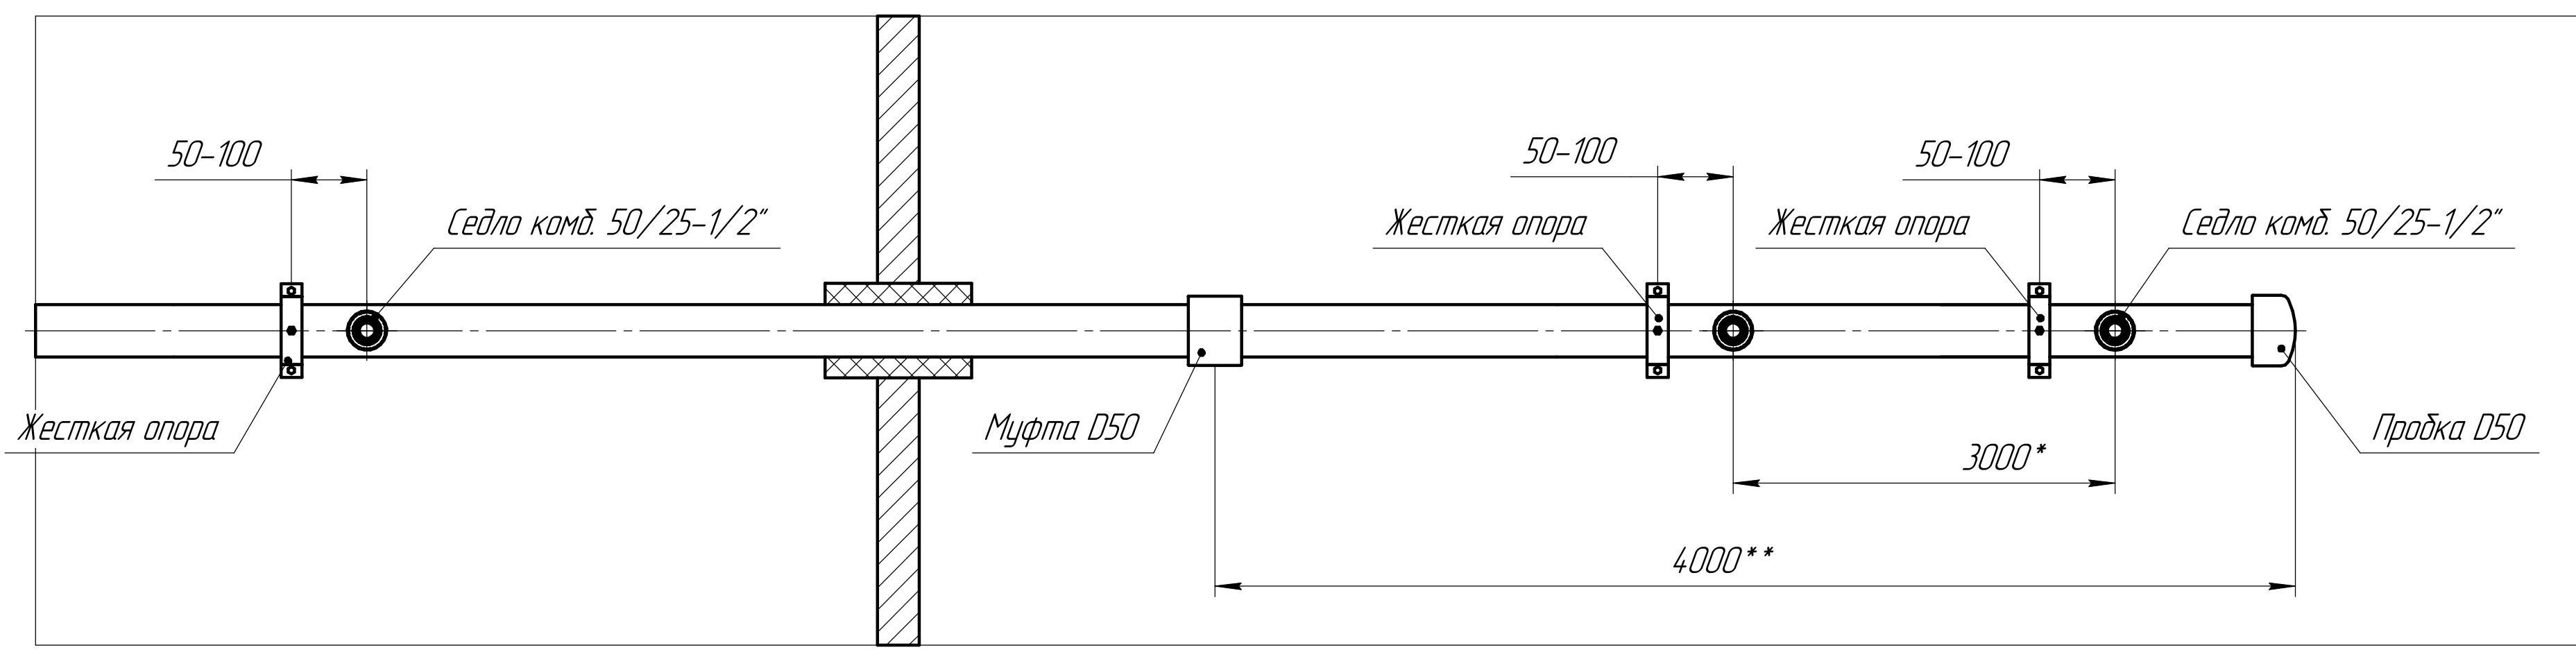

Узел прохода трубопровода через перекрытие

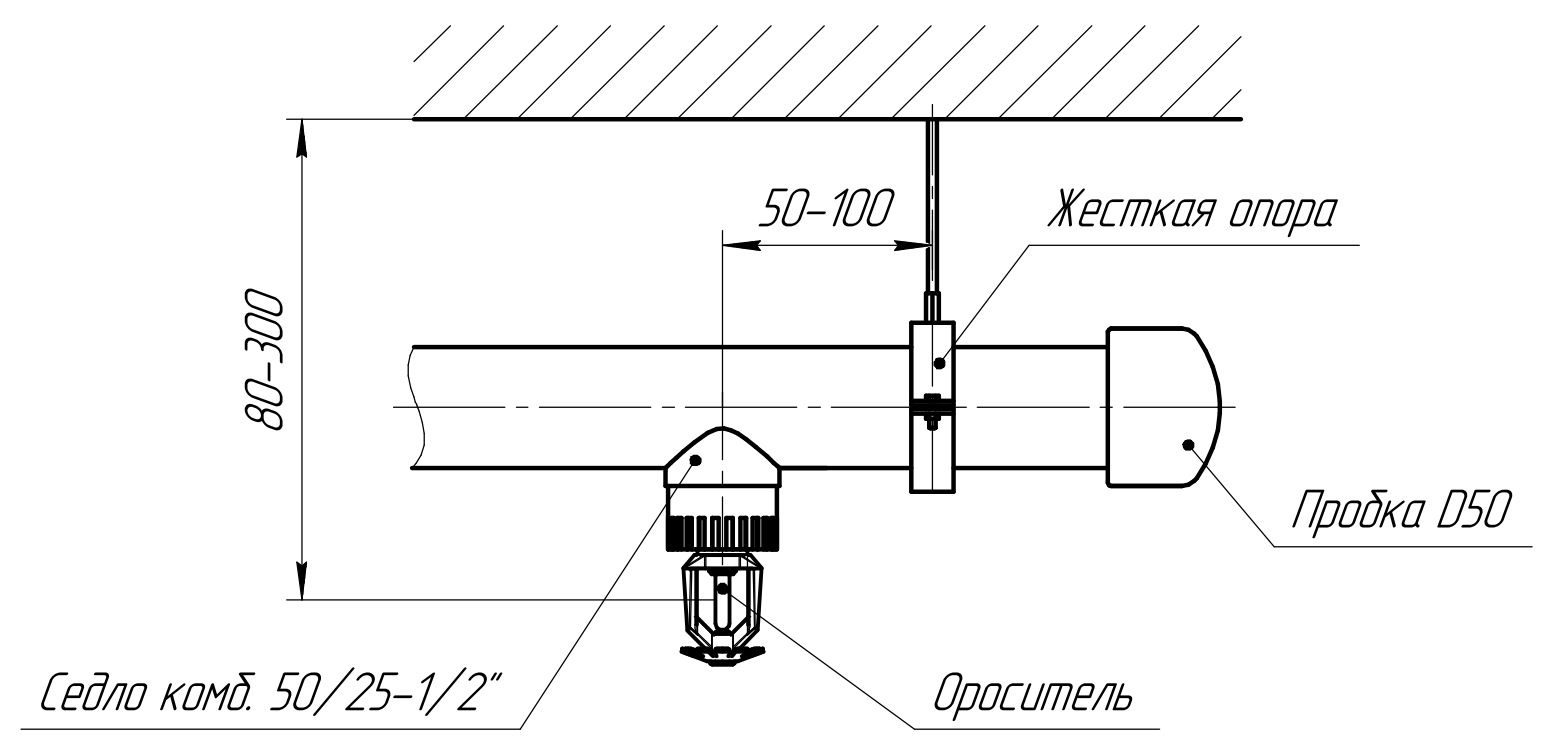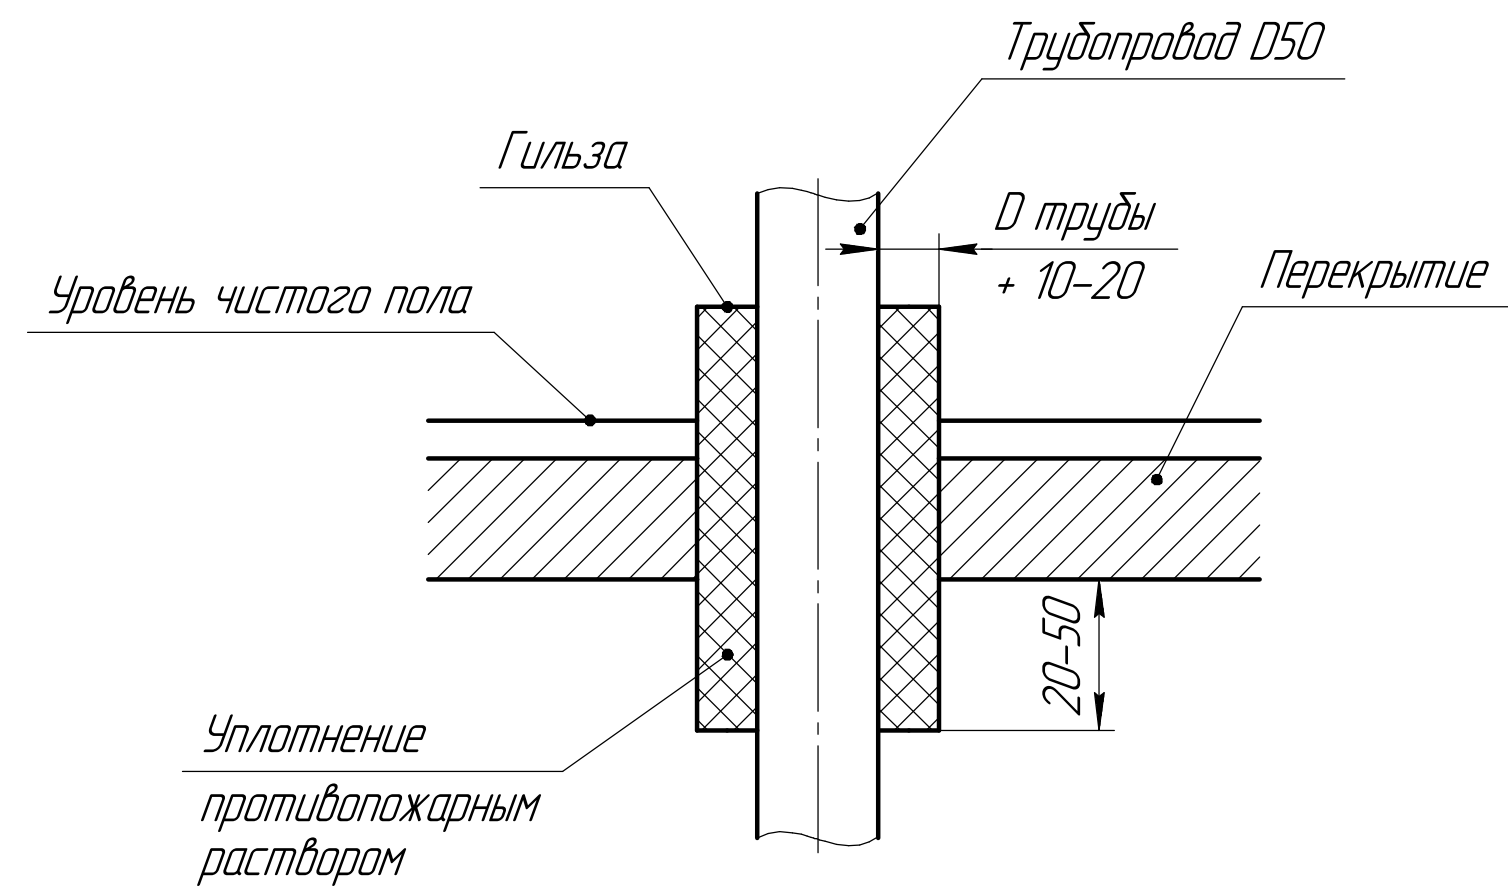


3000* – расстояние между оросителями (распылителями) выбирается в соответствии с СП 485 или СТО производителя данных оросителей (распылителей)

* – расстояние между опорами при горизонтальной и вертикальной прокладке трубопроводов тм AntiFire согласно Таблице 2 СТО-23905784.002-2023

** – размеры условные

						D50		
Изм.	Лист	№ докум.	Подп.	Дата	Сборка	Лист	Масса	Масштаб
Разраб.		Татарченко КИ						
Проб.		Цыбина М.С.						
Т.контр.						Лист	1	Листов
Н.контр.						AntiFire		
Утв.								

D50

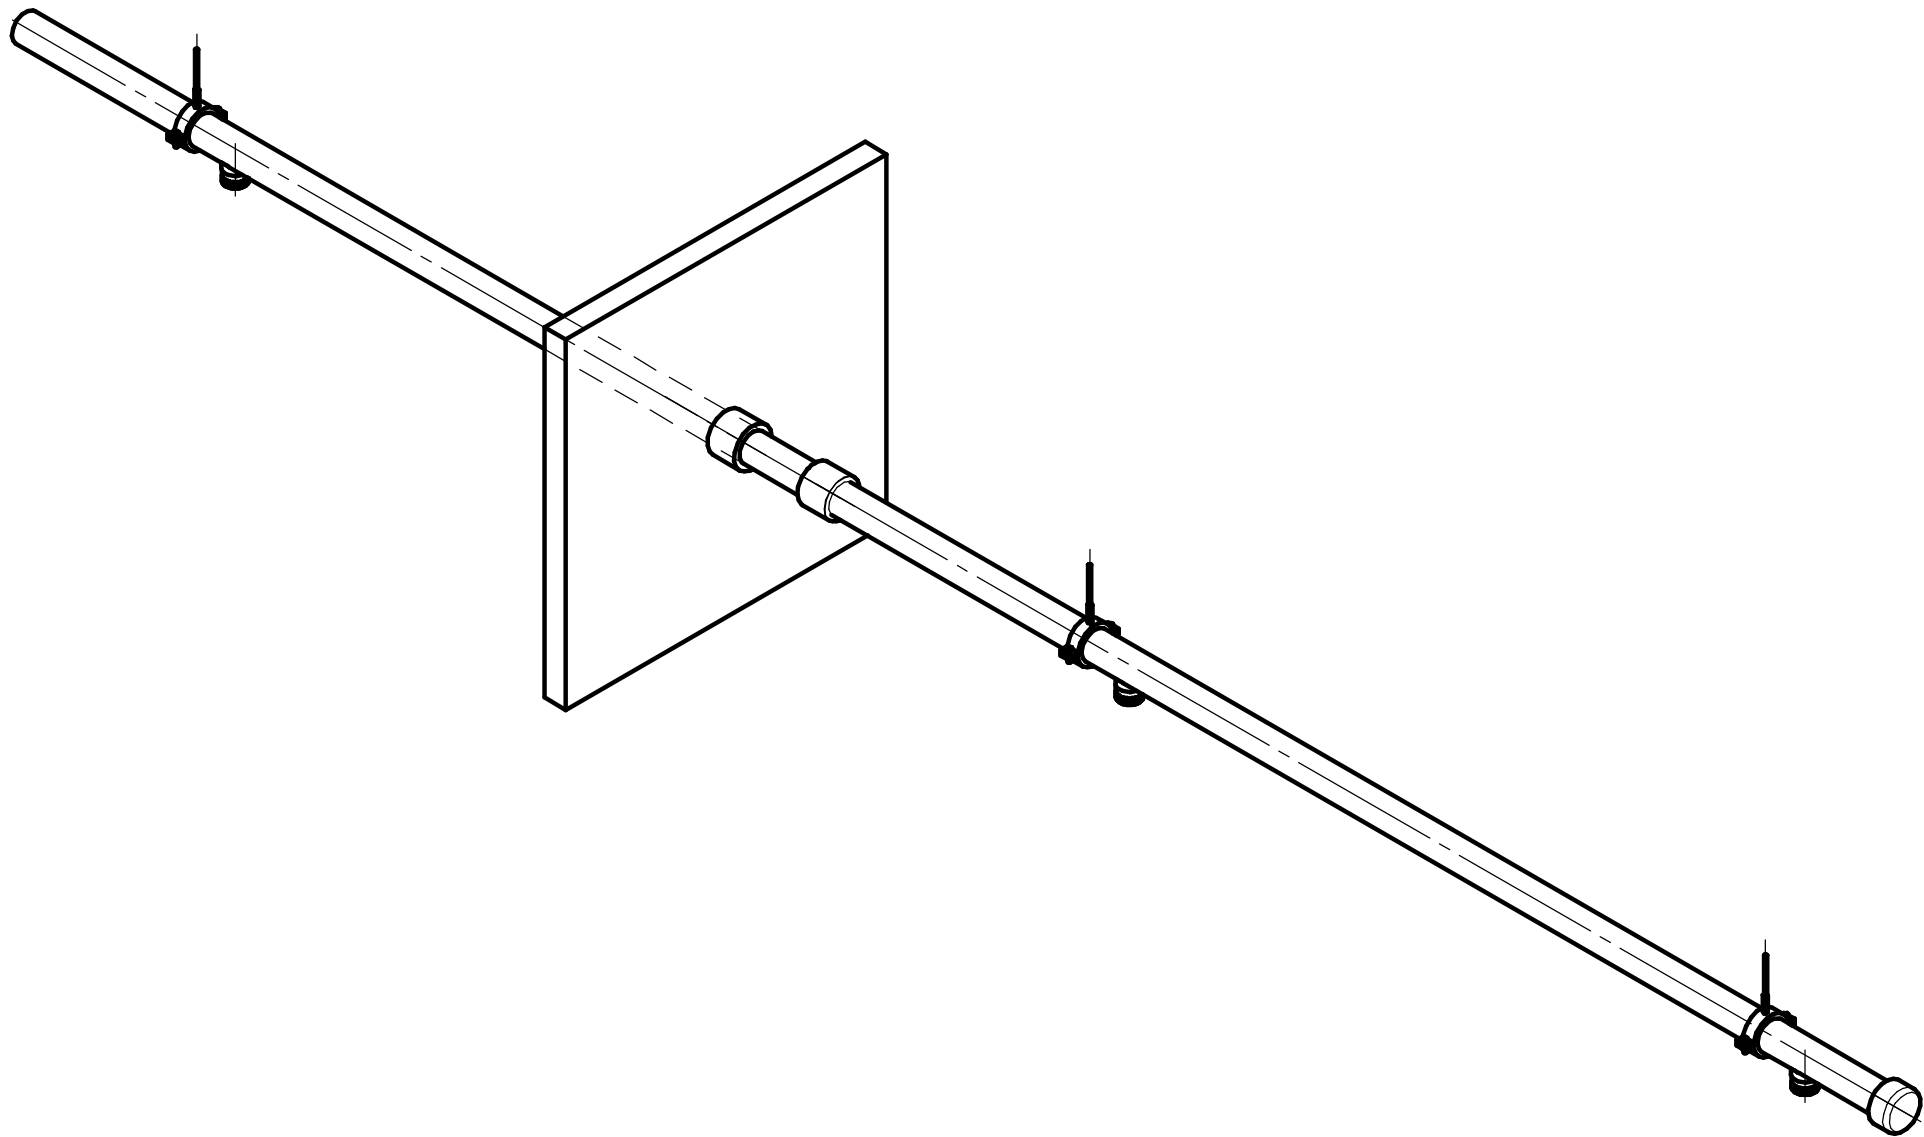

Инв. № подл.	Подп. и дата	Взам. инв. №	Инв. № дудл.	Подп. и дата


Изм.	Лист	№ докум.	Подп.	Дата

D50

Лист
2

Копировал

Формат А4

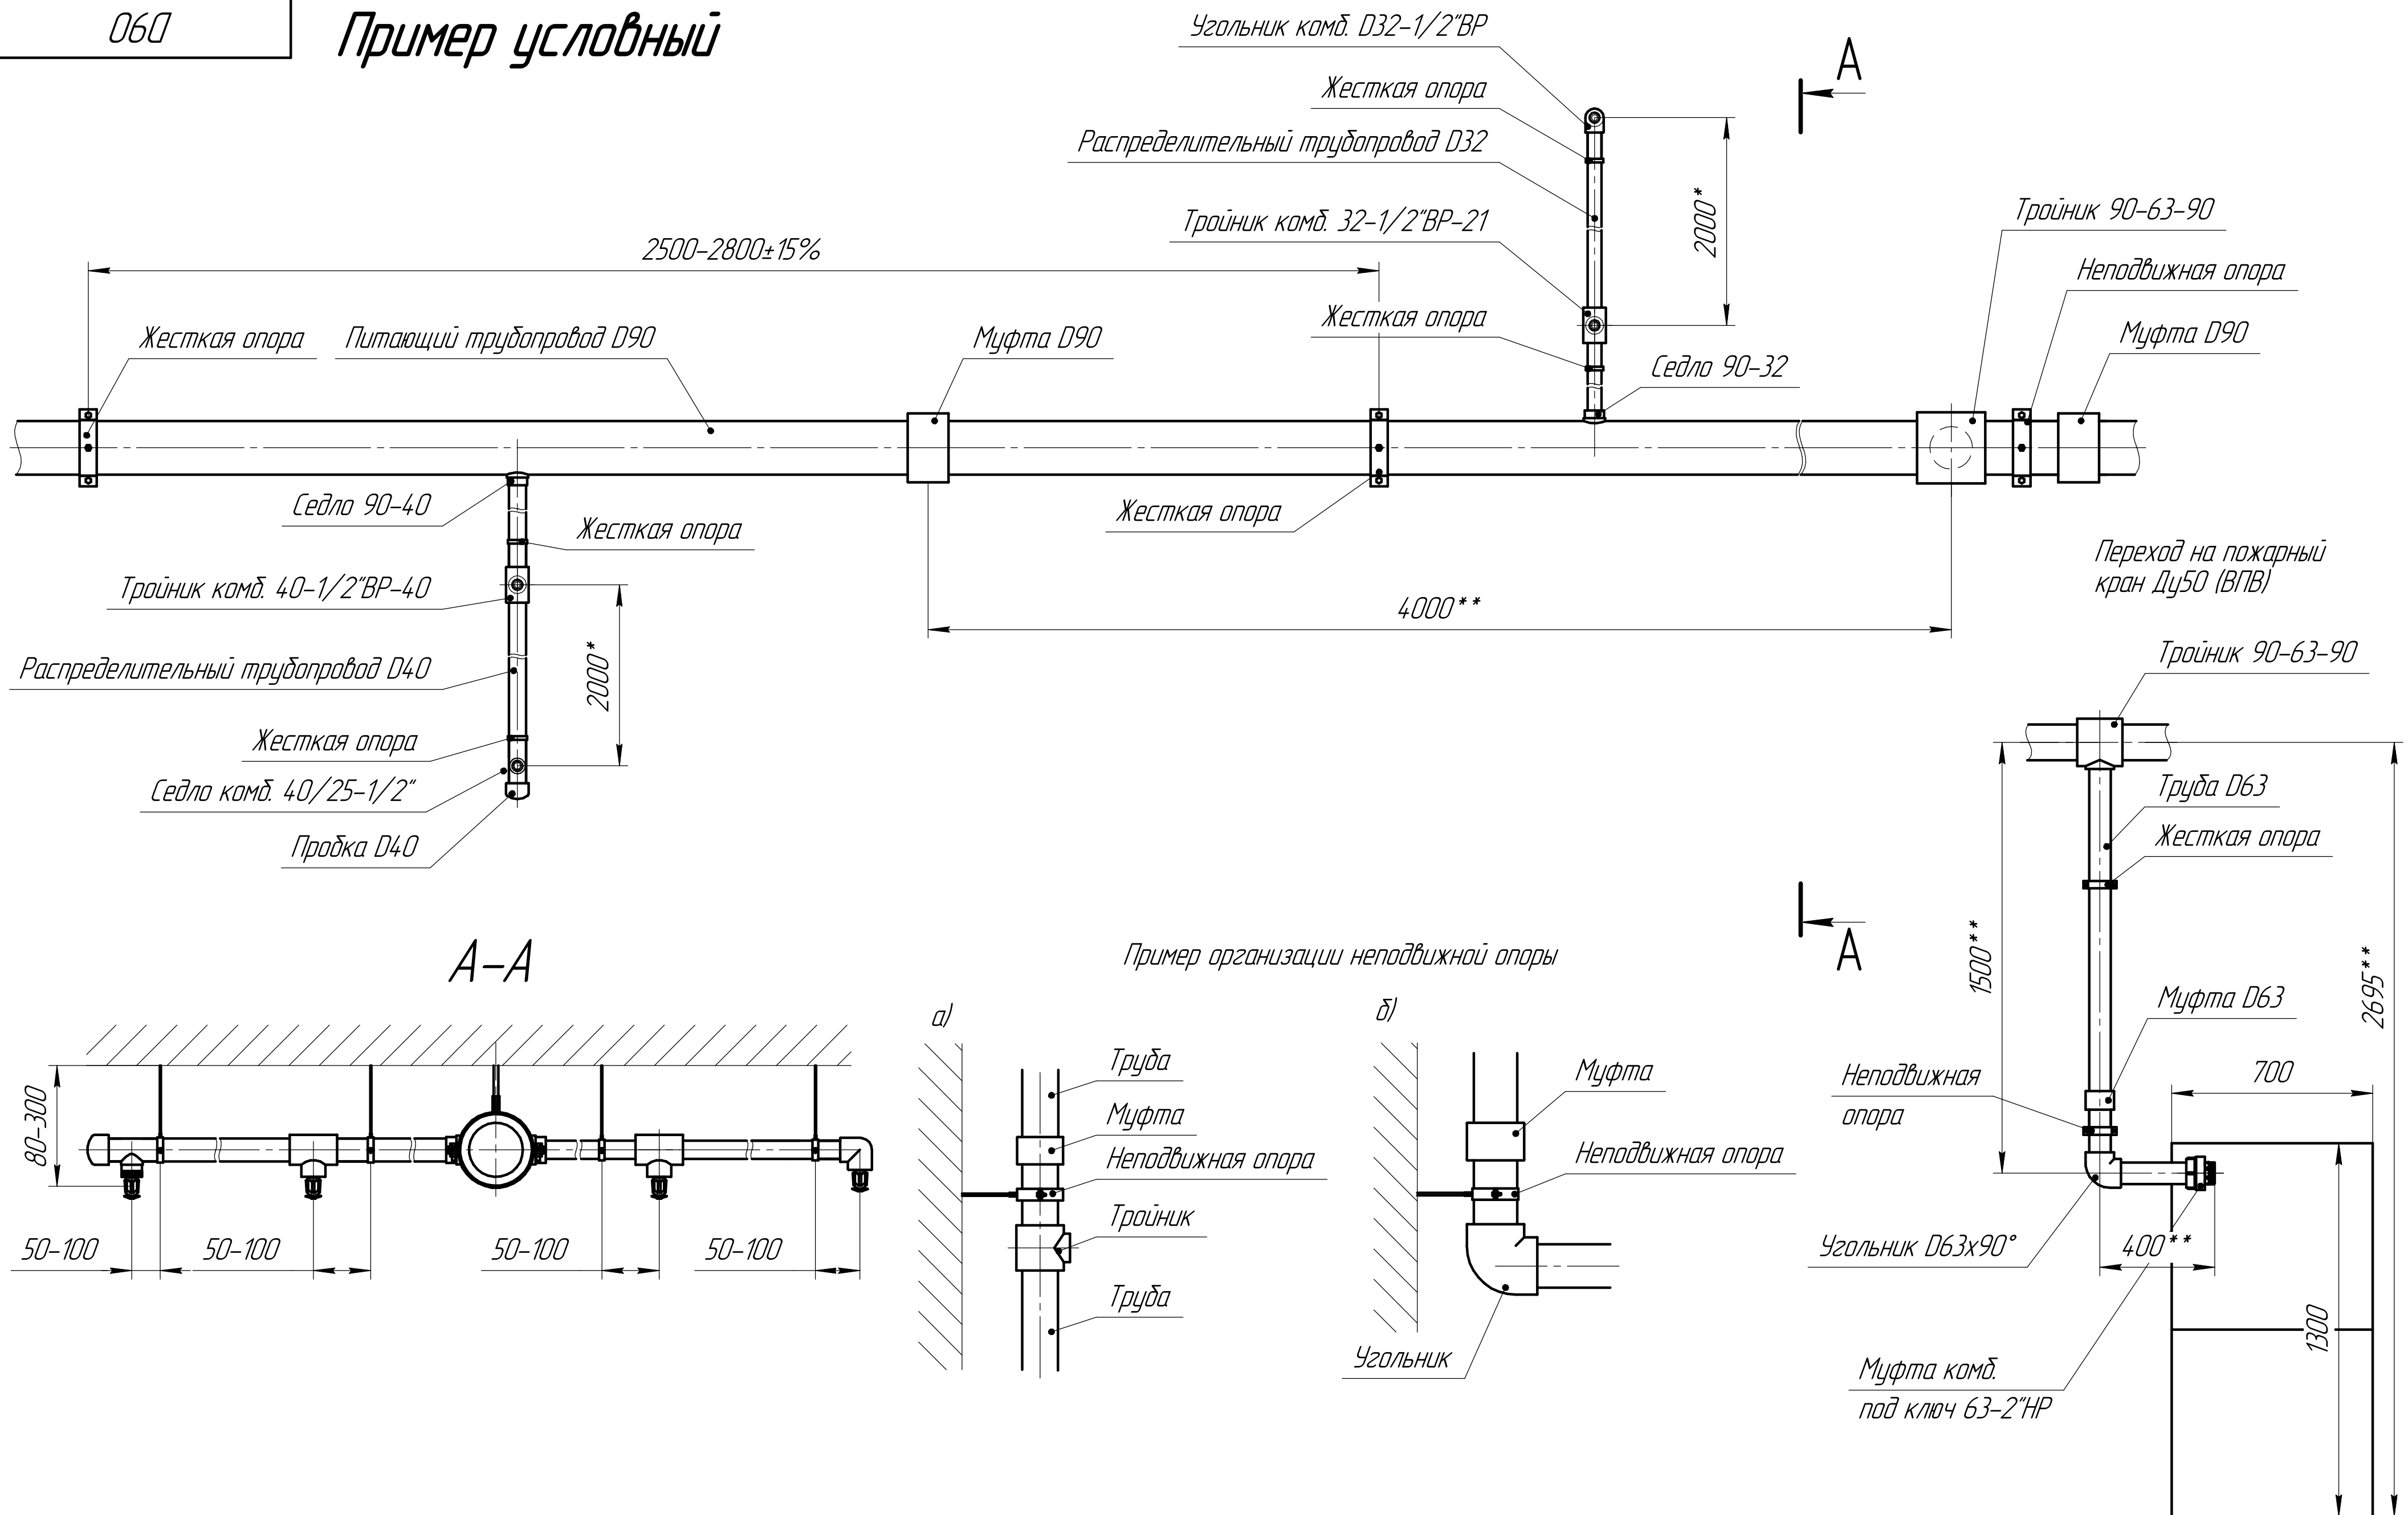


2000* – расстояние между оросителями (распылителями) выбирается в соответствии с СП 485 или СТО производителя данных оросителей (распылителей)

* – расстояние между опорами при горизонтальной и вертикальной прокладке трубопроводов тм AntiFire согласно Таблице 2 СТО-23905784.002-2023

** – размеры условные

D90				Сборка		
Изм.	Лист	№ докум.	Подп.	Дата	Лит.	Масса
Разраб.	Татарченко КИ					
Пров.	Цыбина М.С.					
Т.контр.					Лист	1
Н.контр.					Листов	2
Утв.					AntiFire	

060

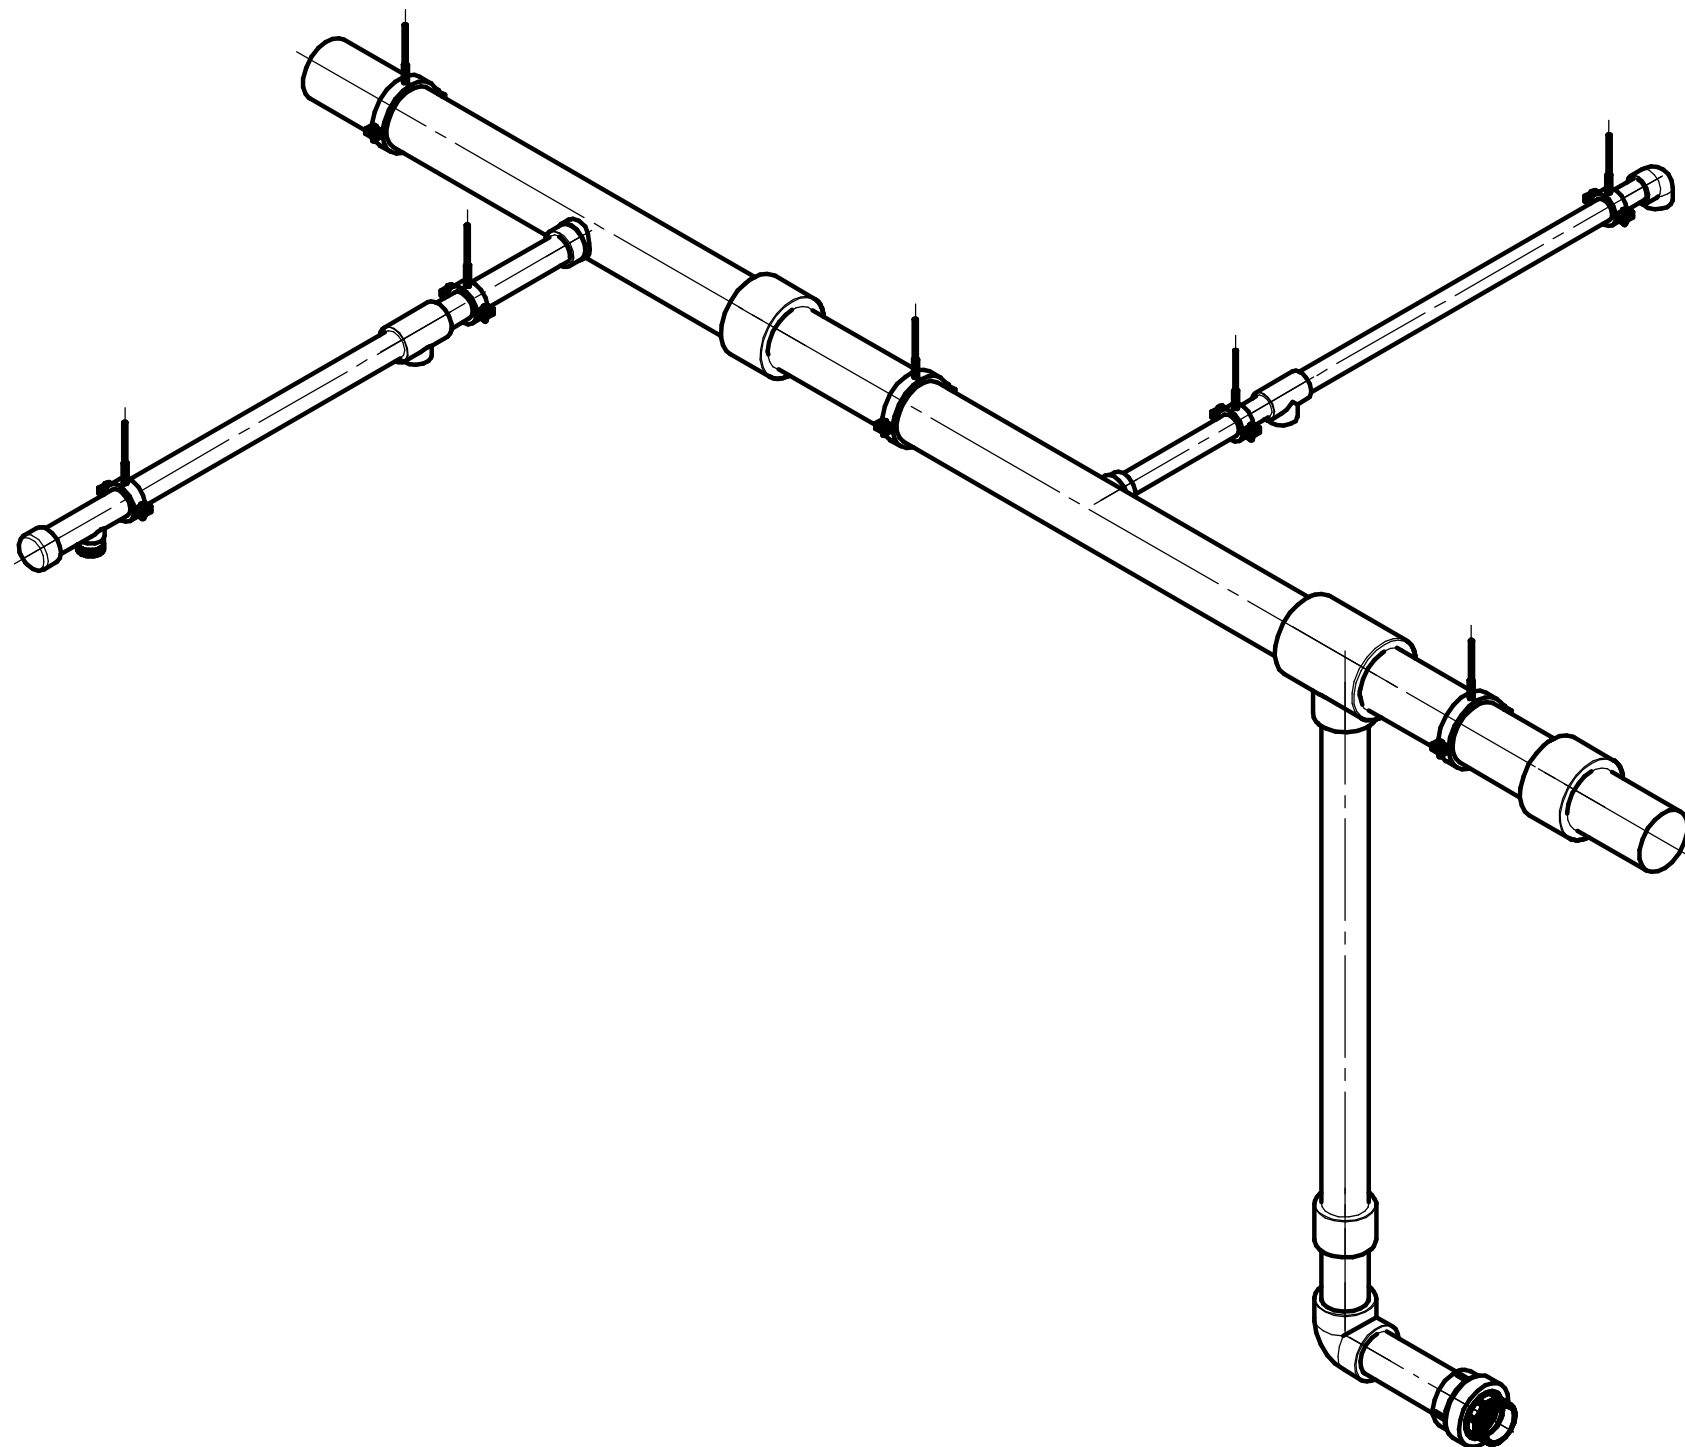

Инд. № подл.	Подп. и дата	Взам. инв. №	Инд. № дцкл.	Подп. и дата



Изм.	Лист	№ докум.	Подп.	Дата

090

Лист
2

Копировал

Формат А3

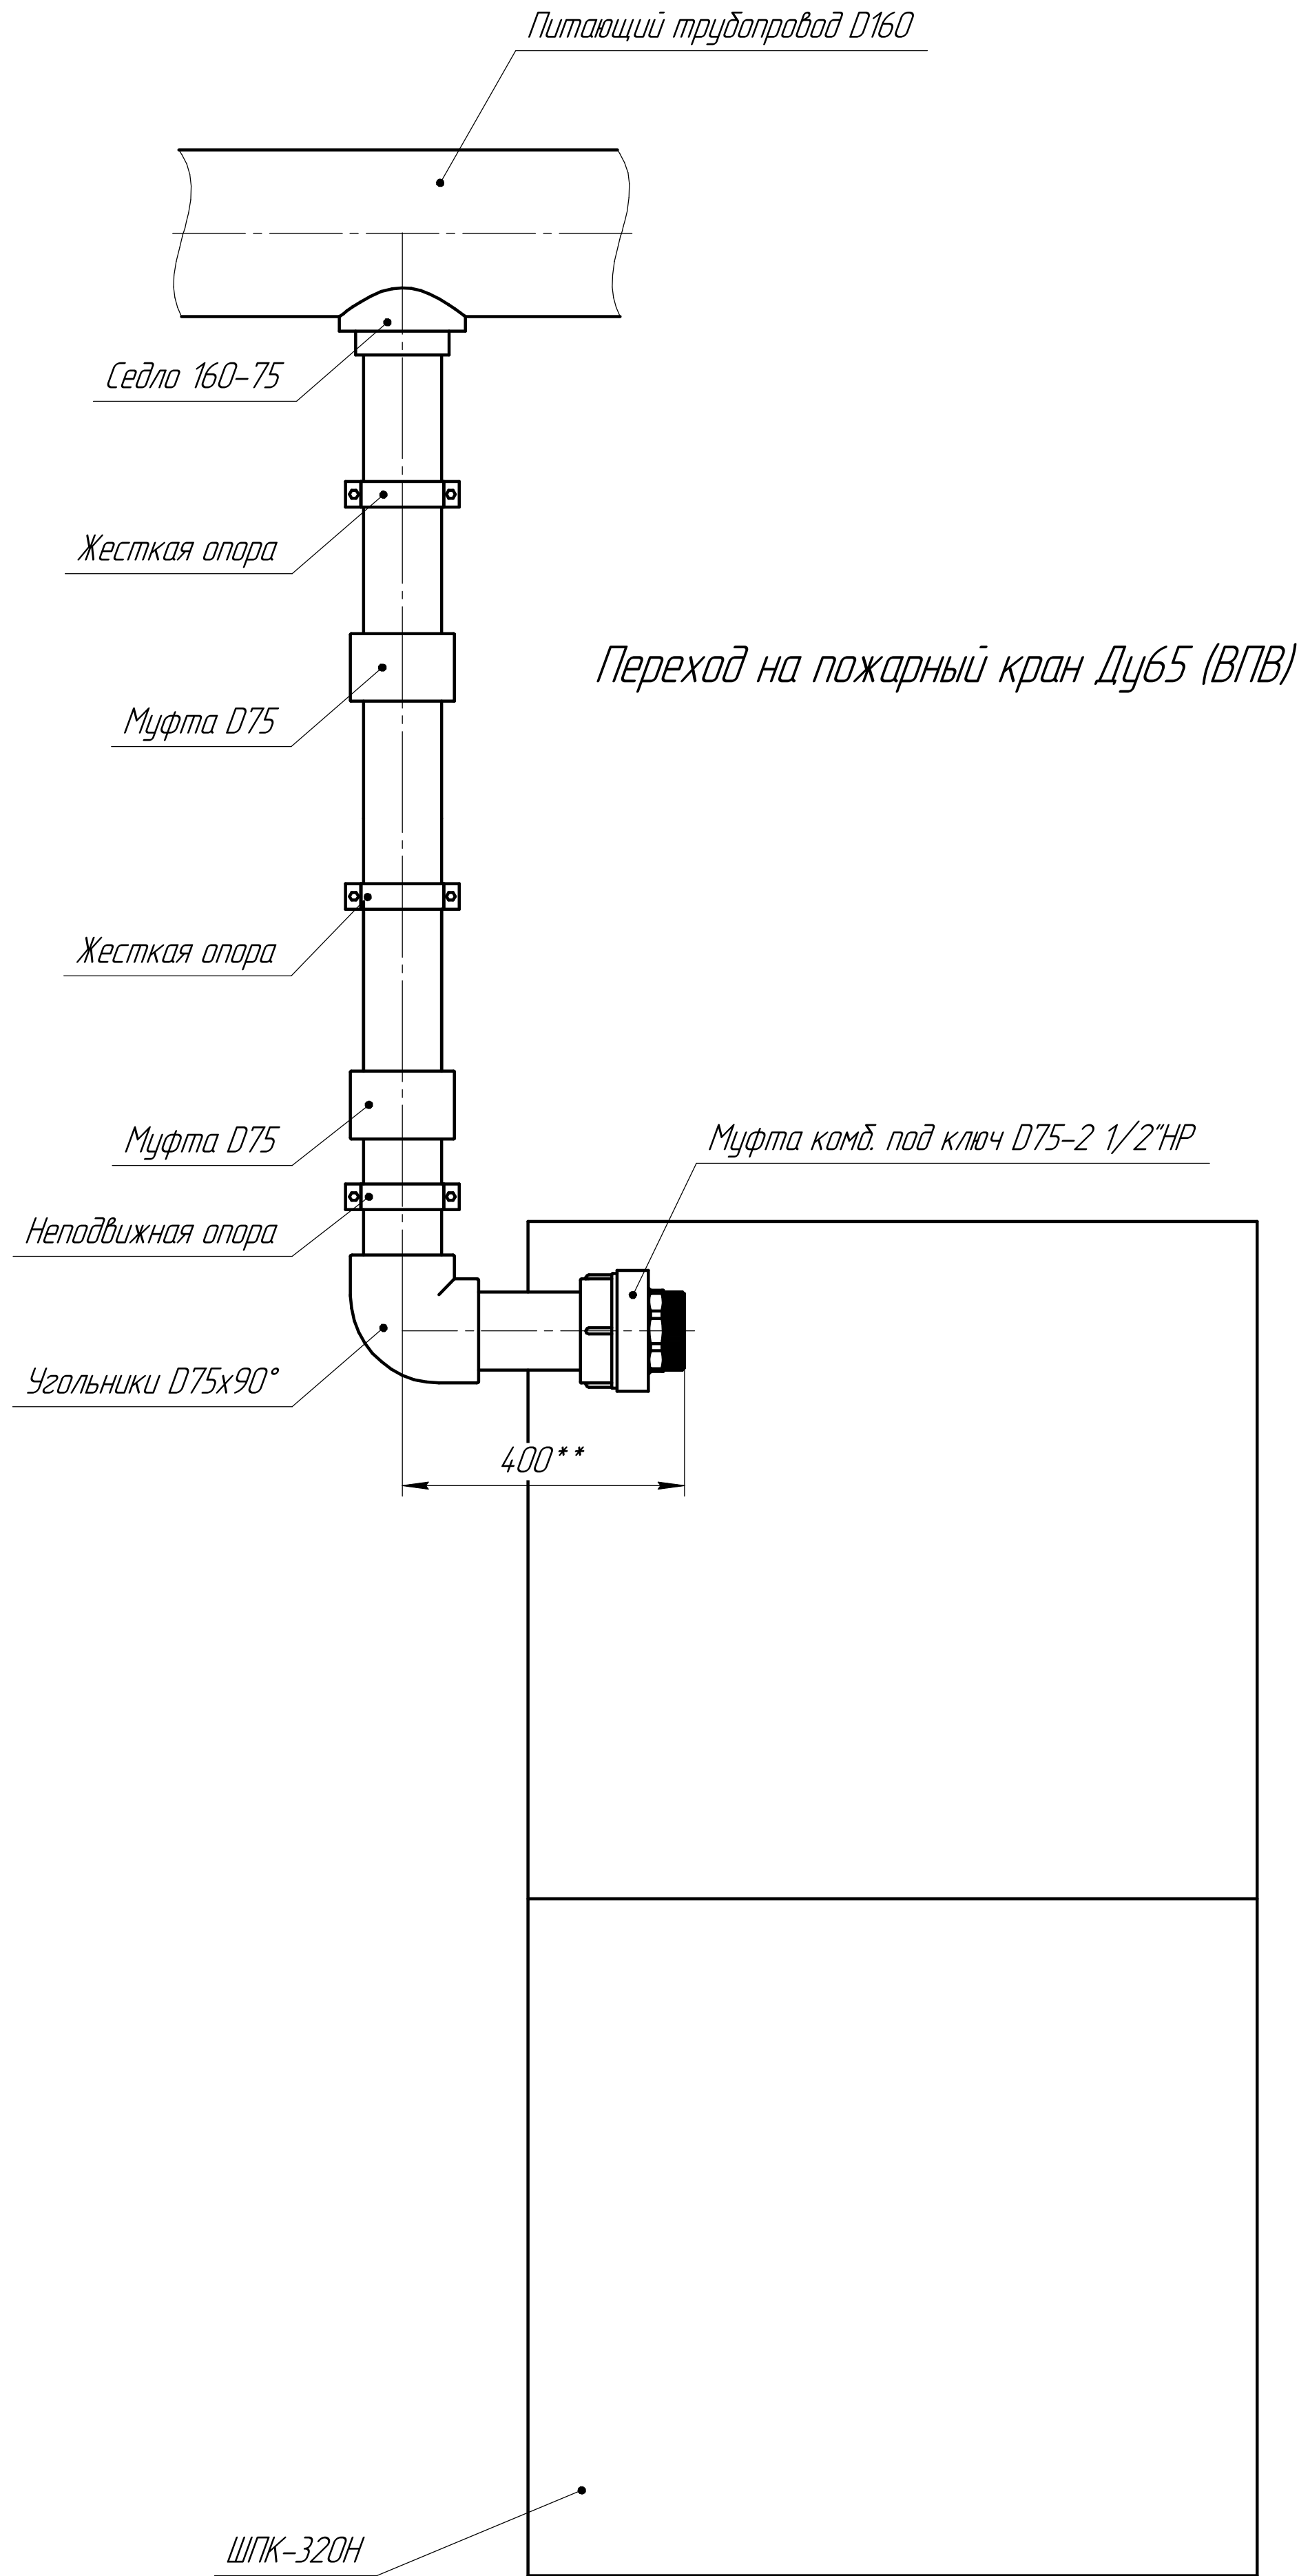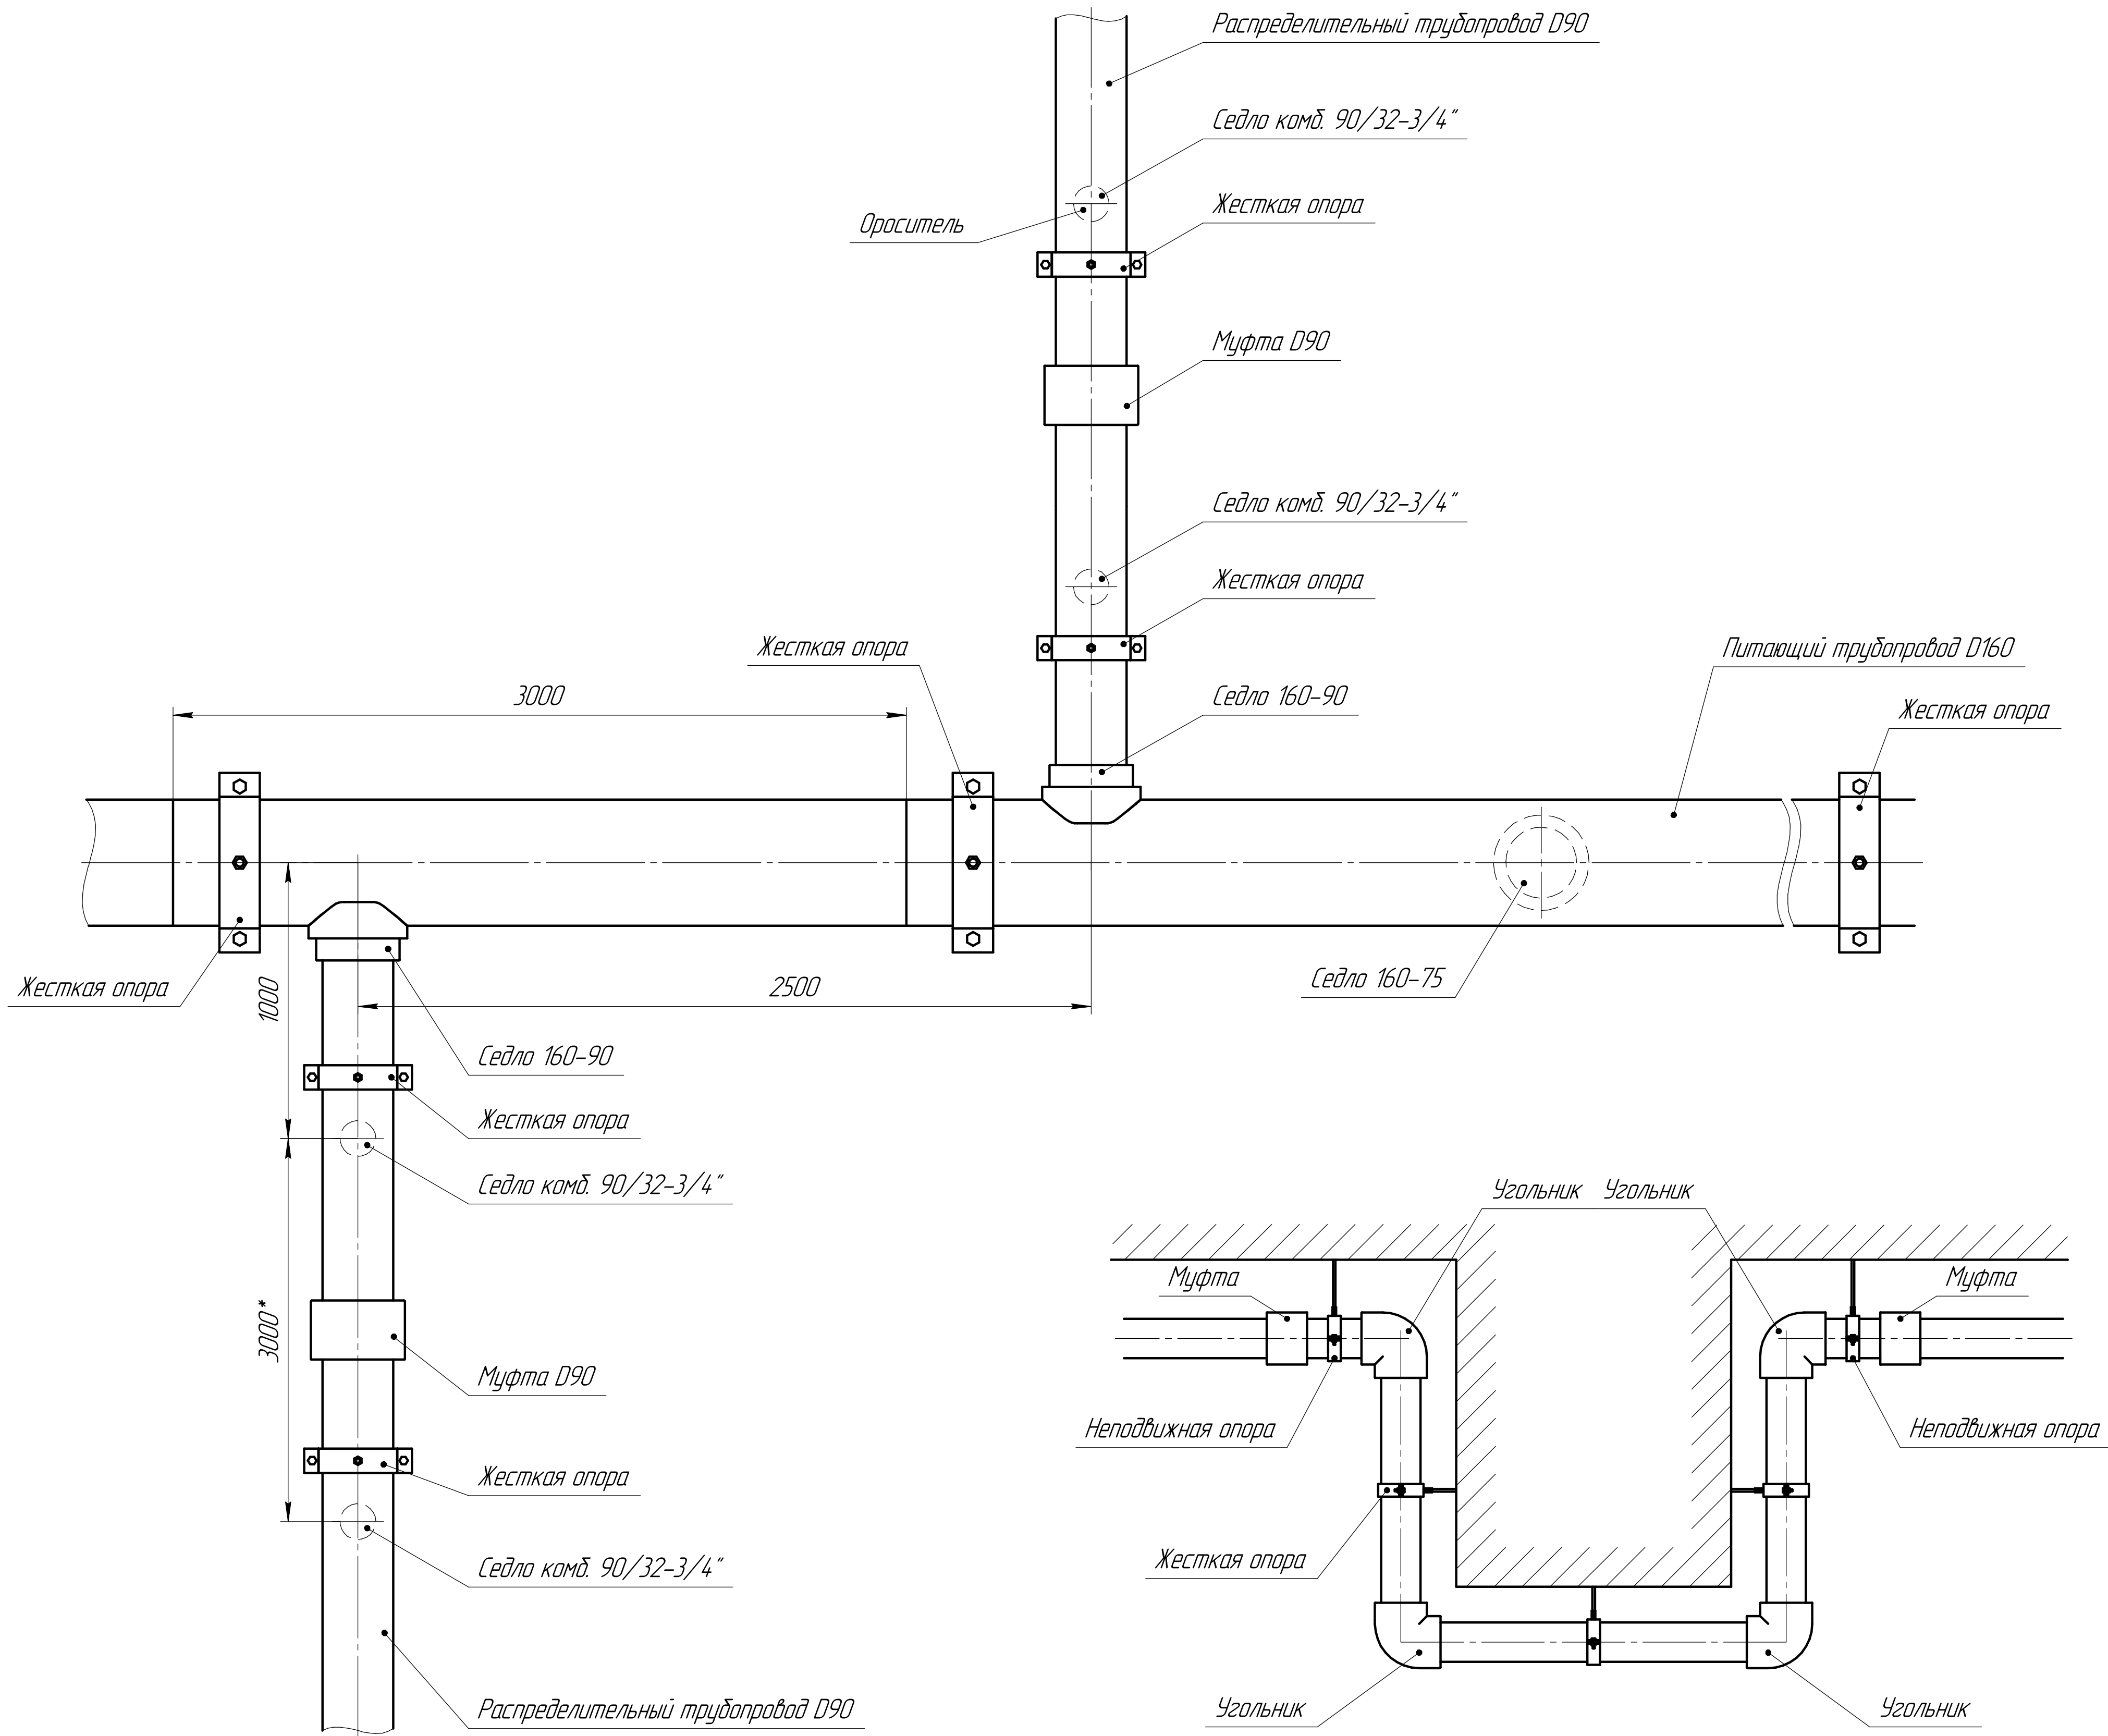


3000* – расстояние между оросителями (распылителями) выбирается в соответствии с СП 4.85 или СТО производителя данных оросителей (распылителей)

* – расстояние между опорами при горизонтальной и вертикальной прокладке трубопроводов тм AntiFire согласно Таблице 2 СТО-23905784.002-2023

** – размеры условные

					D160				
Изм	Лист	№ докум	Подп	Дата	Сборка	Лит	Масса	Масштаб	
Разраб		Татарченко КИ							
Проб		Цыбина М.С.							
Т.контр						Лист 1	Листов 2		
Н.контр						AntiFire			
Утв									

D160

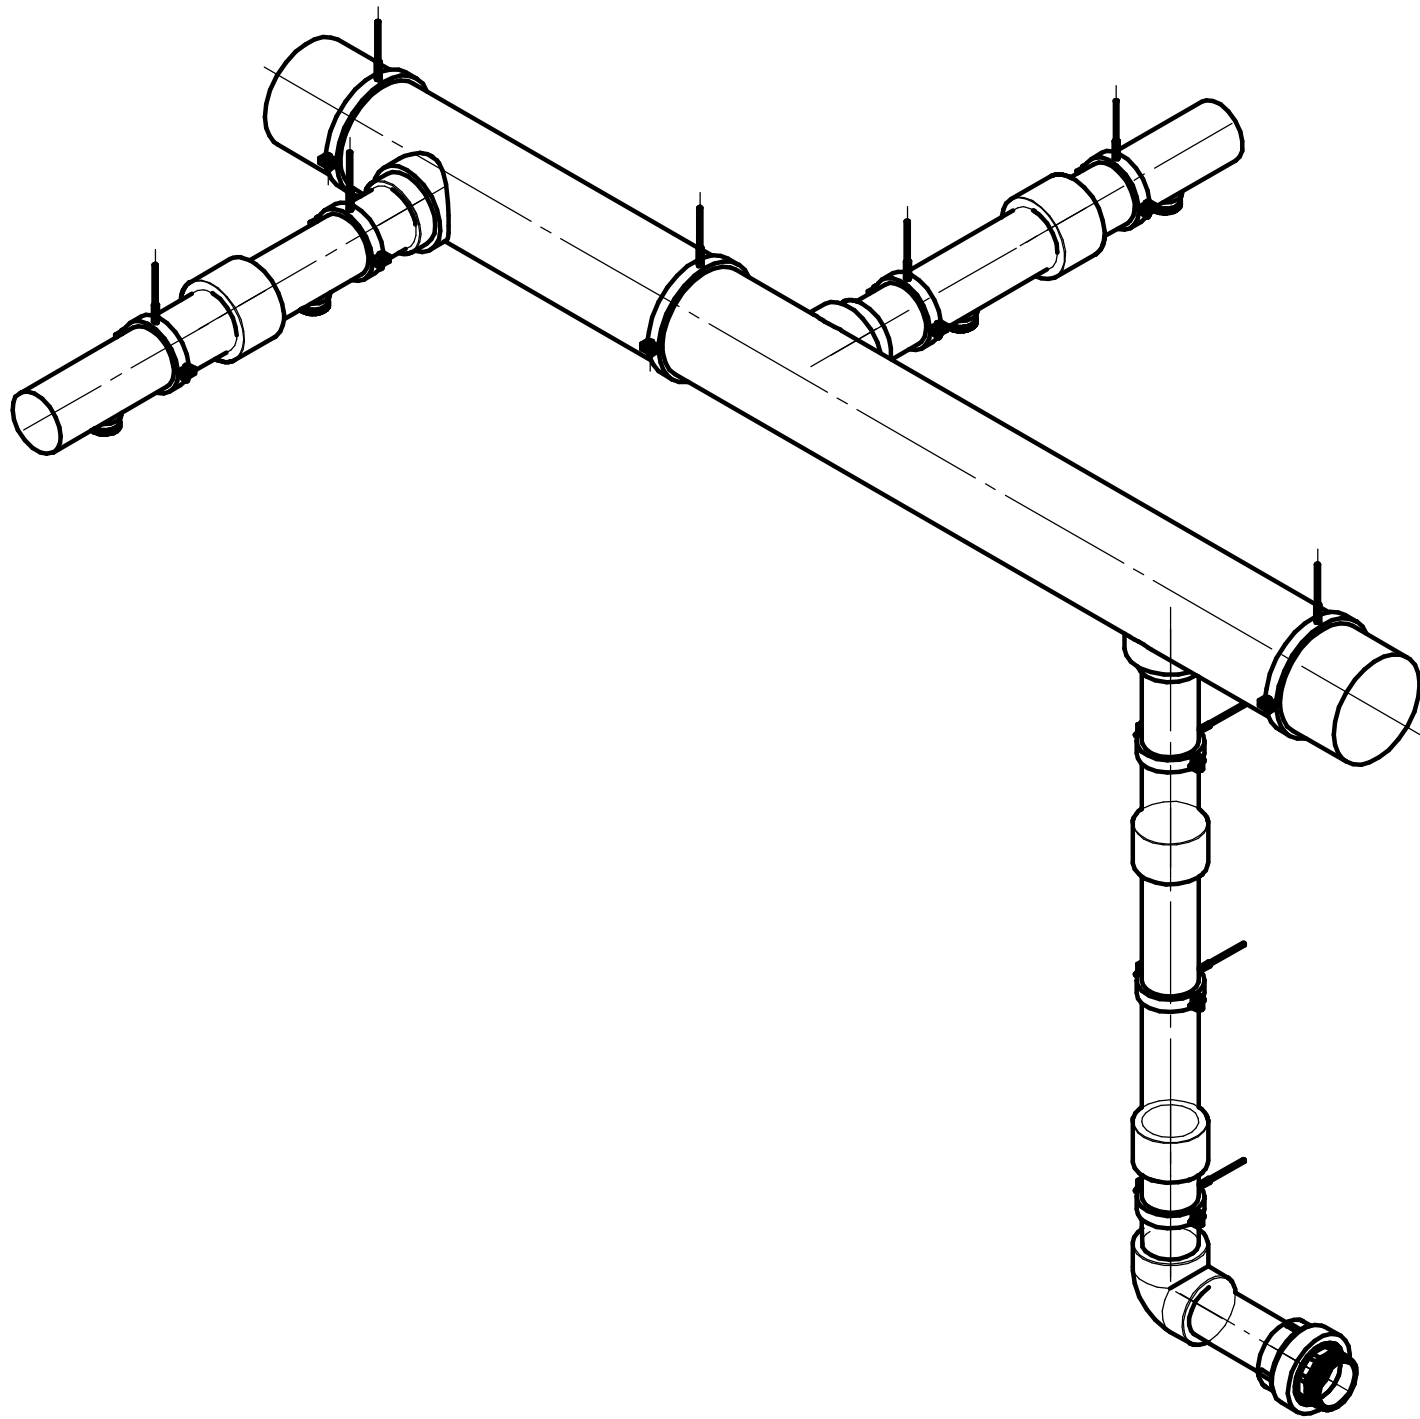

Инд. № подл.	Подп. и дата	Взам. инв. №	Инд. № дцкл.	Подп. и дата

Изм.	Лист	№ докум.	Подп.	Дата

D160

Лист
2

Копировал

Формат А3